



D5, begane grond

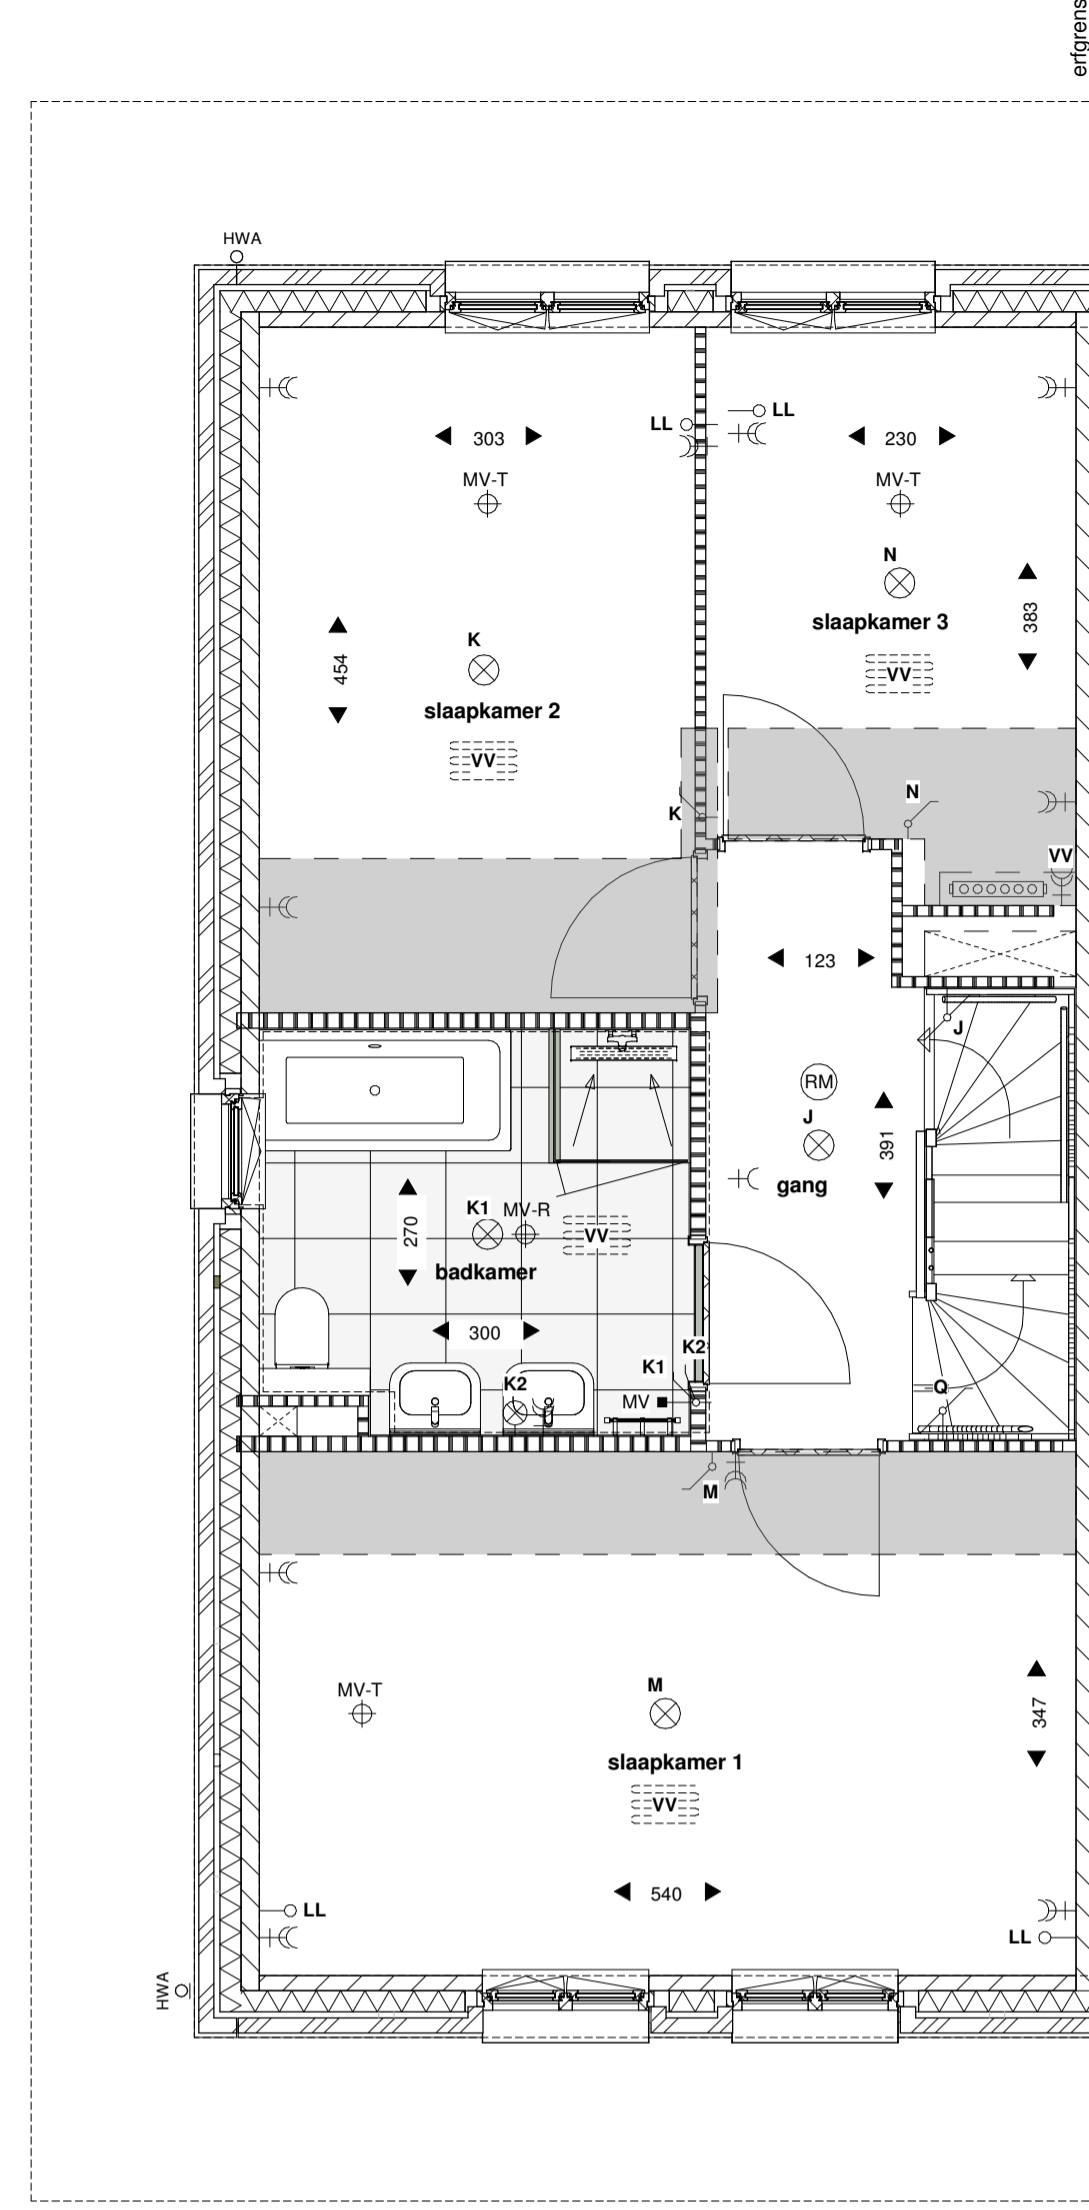

D5, 1e verdieping

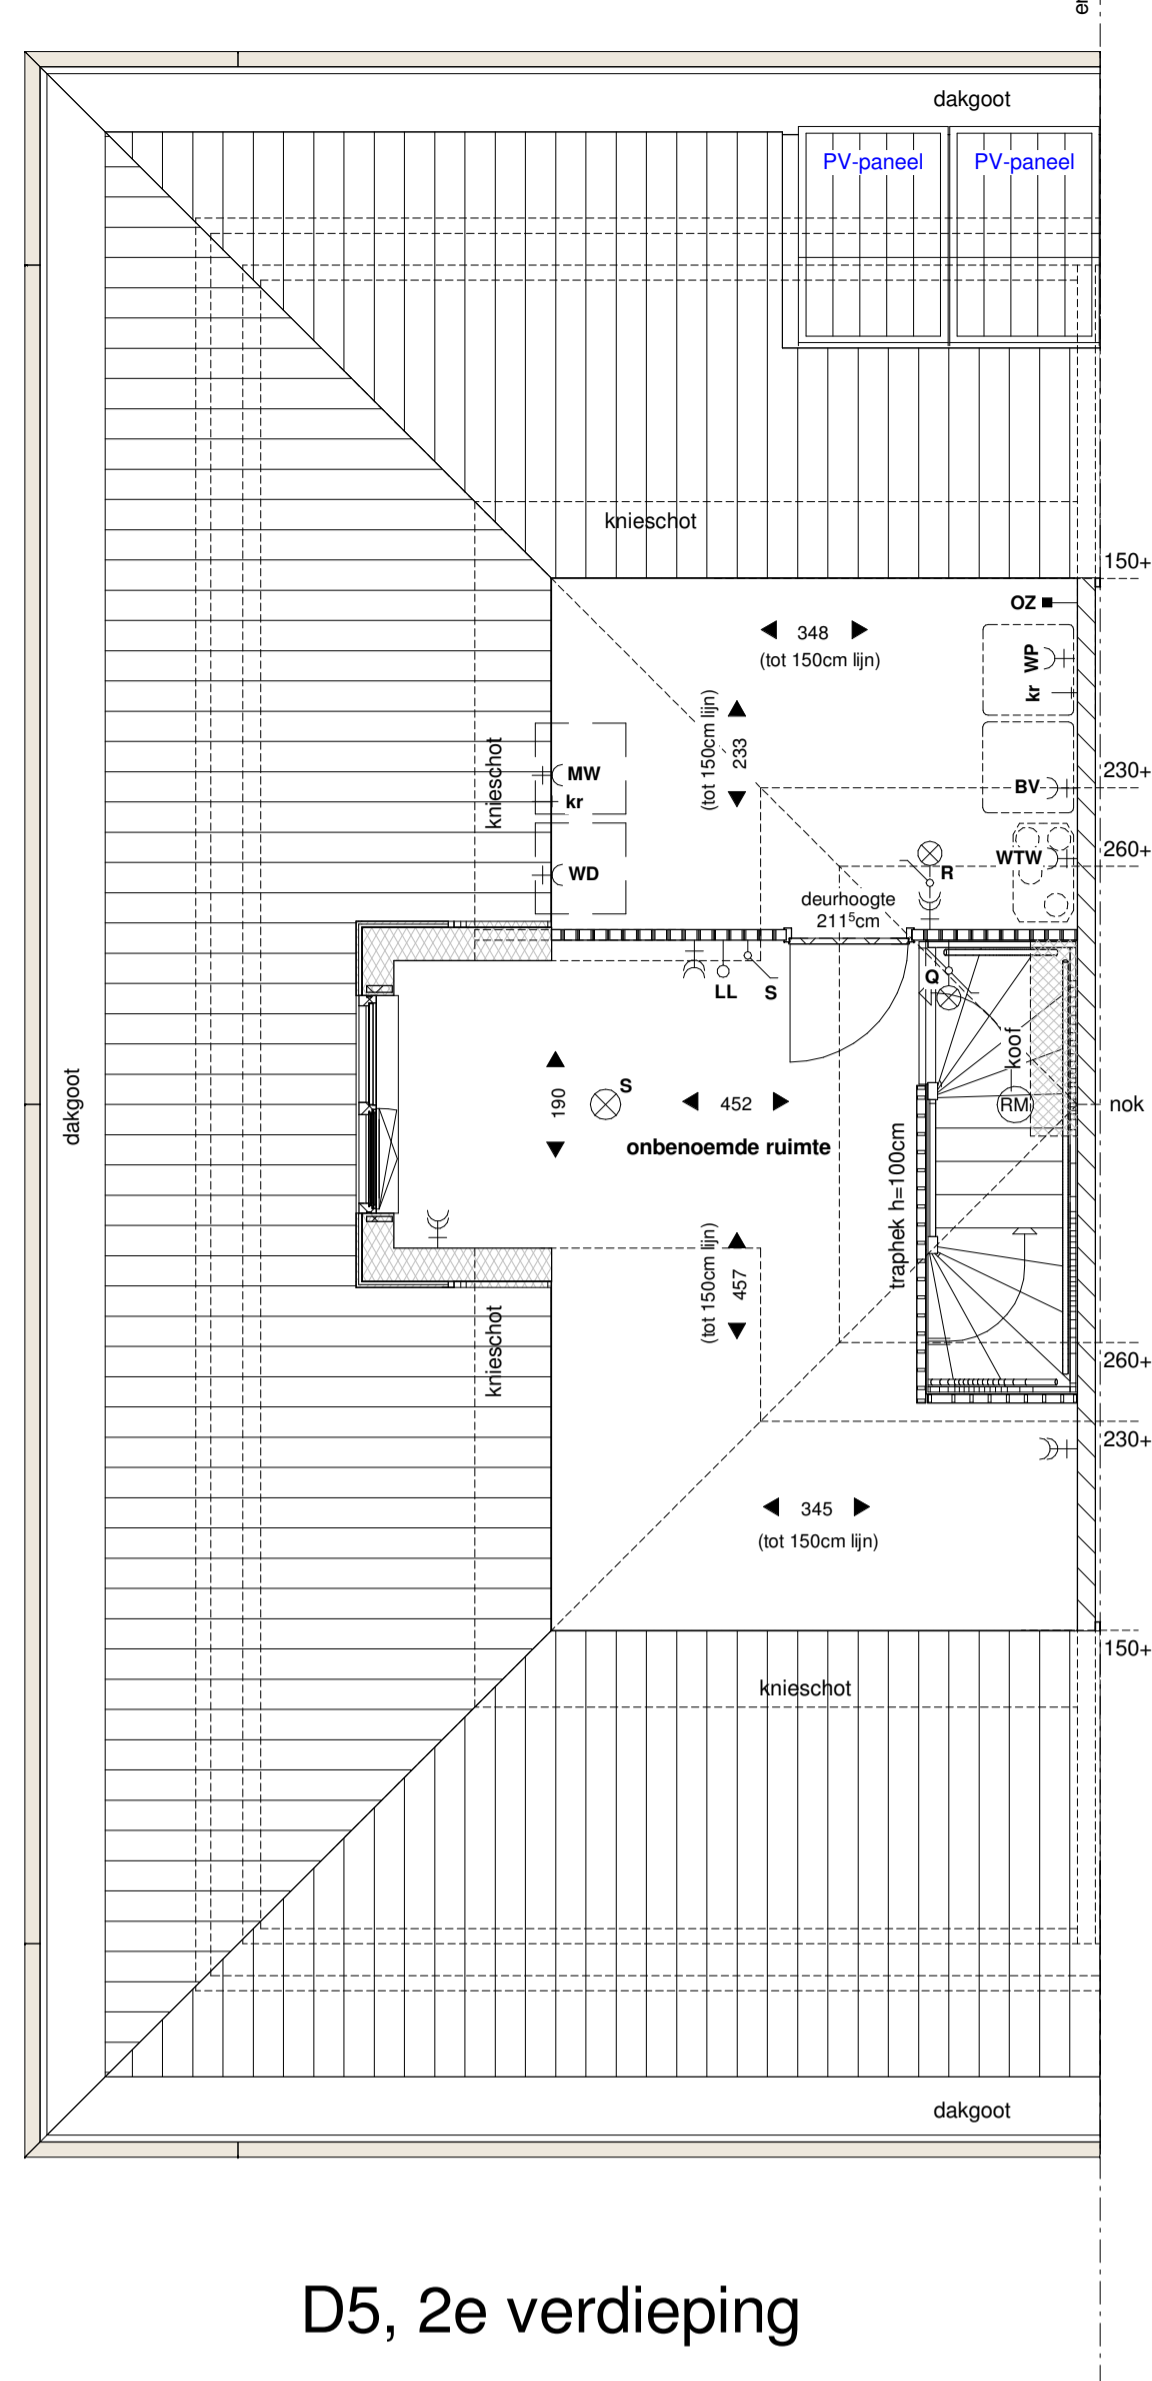

D5, 2e verdieping

RENVOOI:


<ul style="list-style-type: none"> —+— enkel wandcontactdoos geaard —+— dubbel wandcontactdoos geaard —+— m.v. aansluitpunt mechanische ventilatie —+— v.v. aansluitpunt pomp vloerverwarming —+— w.m. aansluitpunt wasmachine —+— w.d. aansluitpunt wasdroger —+— meterkast —+— schakelaar —+— radiator (indicatief) —+— verdieping voorzien van vloerverwarming —+— verdelers vloerverwarming (indicatief) —+— voorzien van ommetingen bij situering slaapkamer —+— buitenkraan 	<ul style="list-style-type: none"> —+— t.h. aansluitpunt thermostaat CV —+— t.l.l. losse buisleiding t.b.v. telefoon of ca. of data —+— t.b. betrukker —+— m.v. bedieningschakelaar mechanische ventilatie —+— o.z. aansluitpunt omvormer PV-paneel —+— p.f. platfondchakelaar —+— w.p. wandchakelaar —+— d.s. dubbele schakelaar —+— e.p. enkelpolige schakelaar —+— w.p. wissel schakelaar —+— k.r. kraan koud water 	<ul style="list-style-type: none"> —+— c.v. centrale verwarming —+— d.r. dakraam —+— h.w.a. hemelwaterafvoer —+— m.v.-t. (mechanisch) ventilatie toevoer —+— m.v.-r. (mechanisch) ventilatie afvoer —+— r.m. rookmelder —+— w.p. warmtepomp —+— w.t.w. WTW unit ventilatie —+— b.v. buffervat —+— k.r. kraan koud water 	<ul style="list-style-type: none"> —+— g.v. gevelsteen metselwerk —+— i. isolatie —+— k.z. kalkzandsteen —+— l.s. lichte scheidingswand 7 / 10 cm —+— r.w. regelwerk-metal studwand 10cm —+— e. erfgrans —+— v. voertegels (indicatief) —+— w.m. opstelplek wasmachine —+— w.d. opstelplek condenserdroger —+— k.j. krijtstreepmethode —+— p. postie koolconstructie
---	---	---	---

ALGEMEEN:

- kleine wijzigingen voorbehouden;
- aan de maatvoering kunnen geen rechten worden ontleend;
- maatvoering betreft circa-maten en is aangegeven in centimeters;
- het is mogelijk dat niet alle symbolen van toepassing zijn op uw woningtype;
- maatvoering bij hellende daken is tot 150cm lijn (hoogte);
- tenzij anders aangegeven;
- elektrische aansluitpunten / keukenopstelling / ventilatiepunten / radiatoren / rookmelders en omvormer zonnepanelen zijn indicatief aangegeven;



situatie
schaal 1:1000

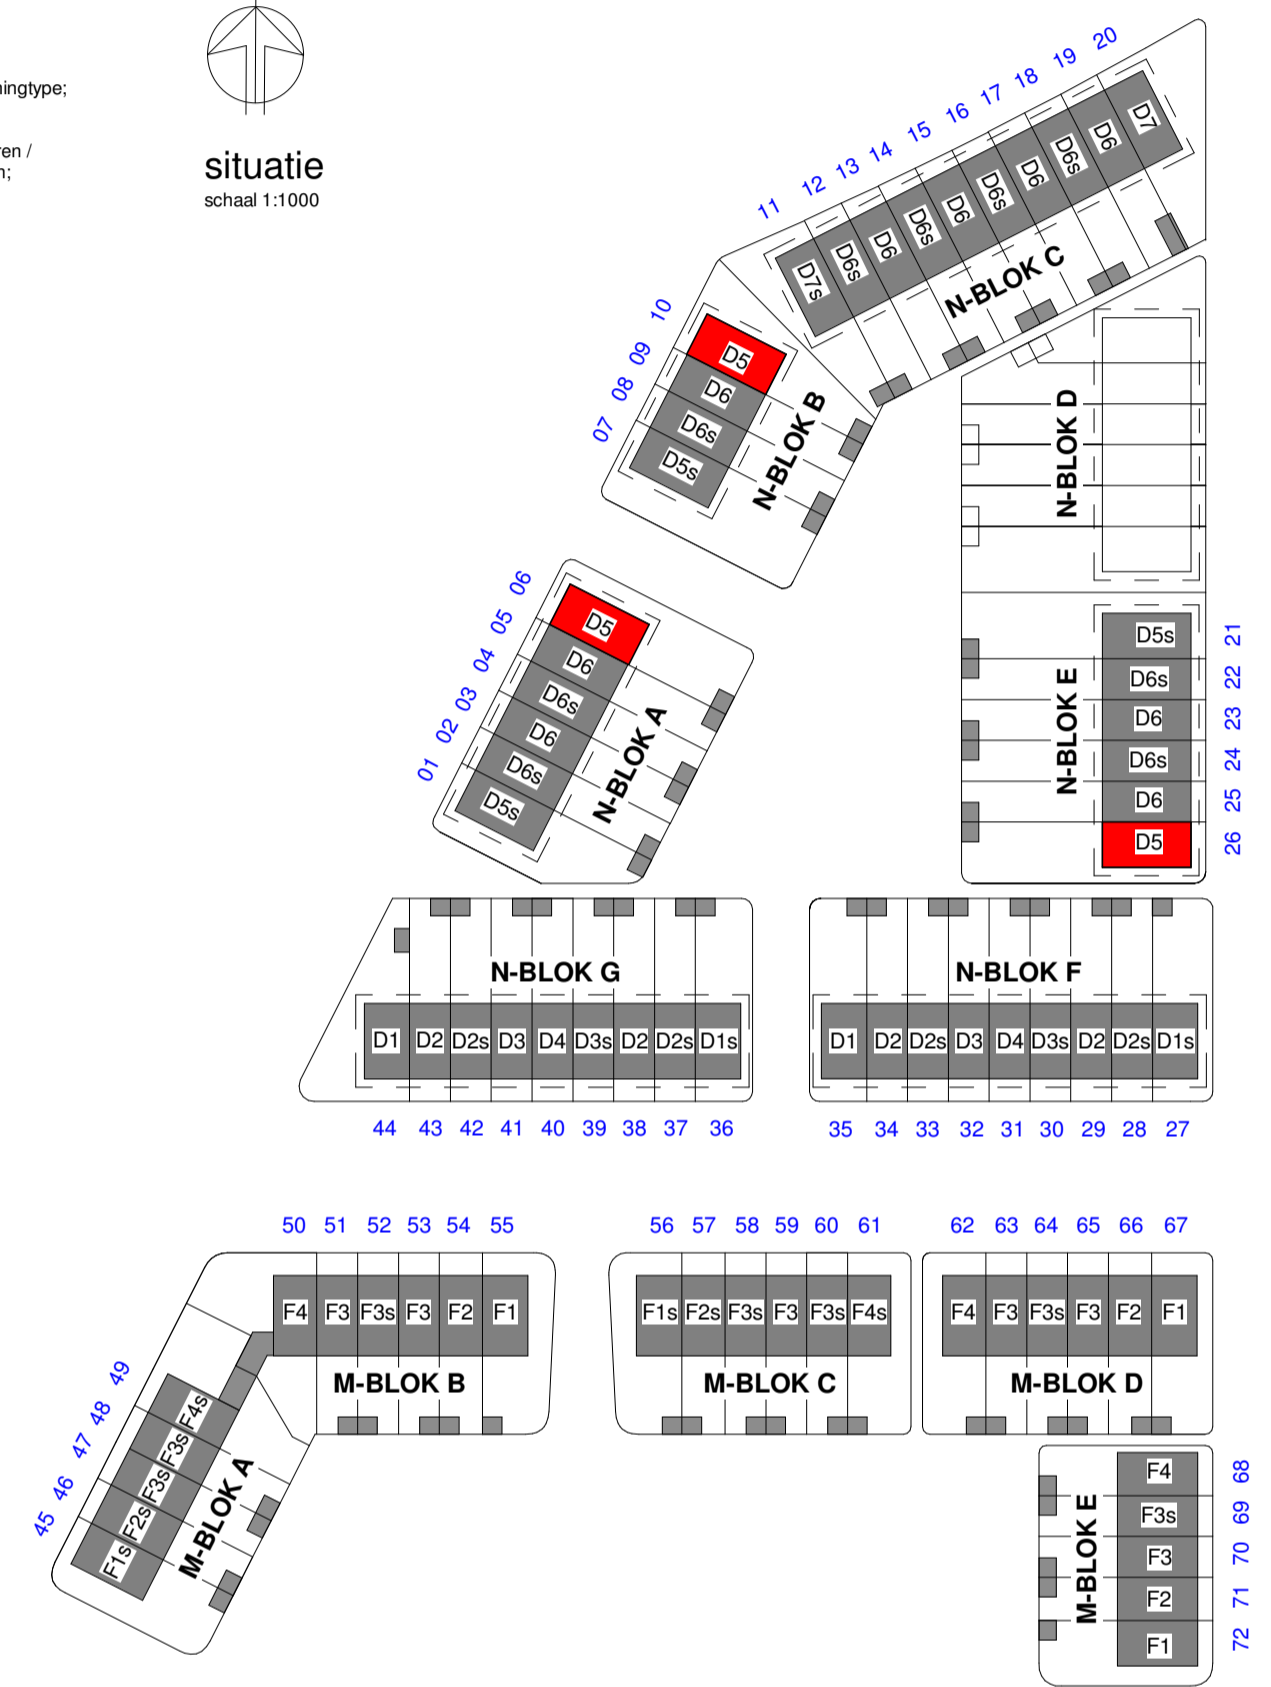


D5, voorgevel



D5, zijgevel



D5, achtergevel

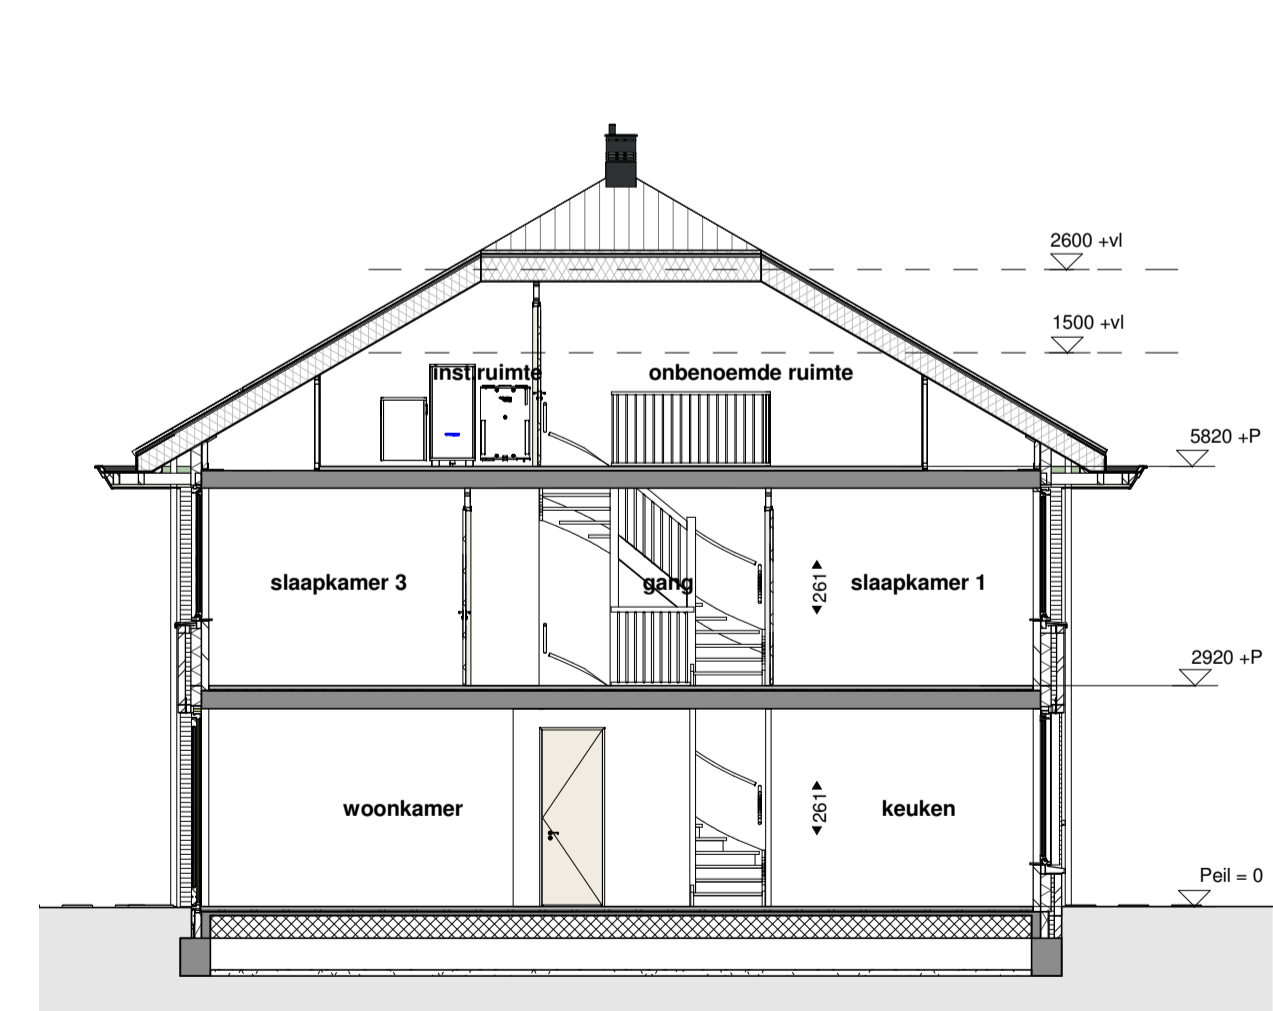

D5 doorsnede



toelichting

formaat tekening	A1 (841*594)
schaal	1:50 / 1:100
tekeningdatum	25.09.2019
wijzigingsdatum	
status	Definitief

opdrachtgever	Wilgerwende CV
werk	72 woningen Wilgerwende
werknummer	18864
onderdeel	Plattegrond / Doorsnede / Gevelaanzichten
VERKOOPTEKENING	

bladnummer **VK_D5_100**

woningtype : D5
bouwnummer: 06/10/26
gespiegeld: -

Het auteursrecht wordt voorbehouden overeenkomstig de wet CAD tekeningen. geen handmatige wijzigingen toegestaan.
 Note: all data taken from drawings unless otherwise stated.
 Note: all data taken from drawings unless otherwise stated.