



D6, begane grond

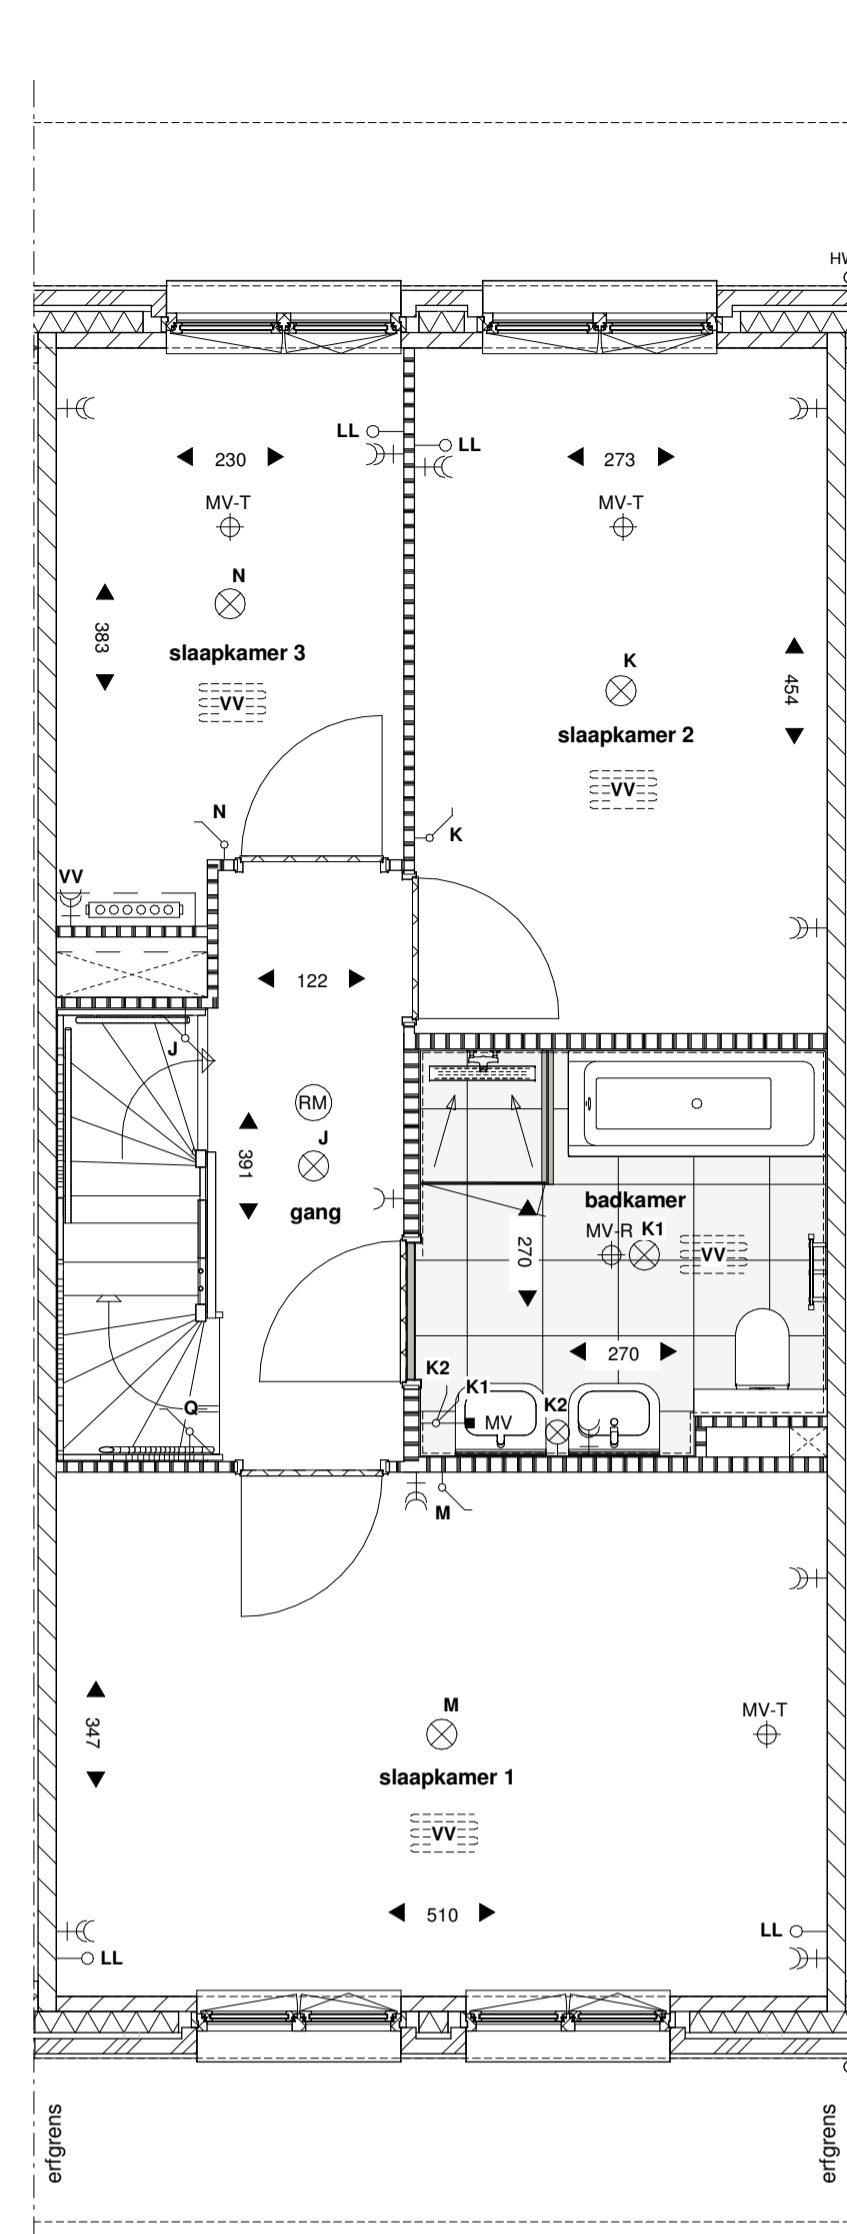

D6, 1e verdieping

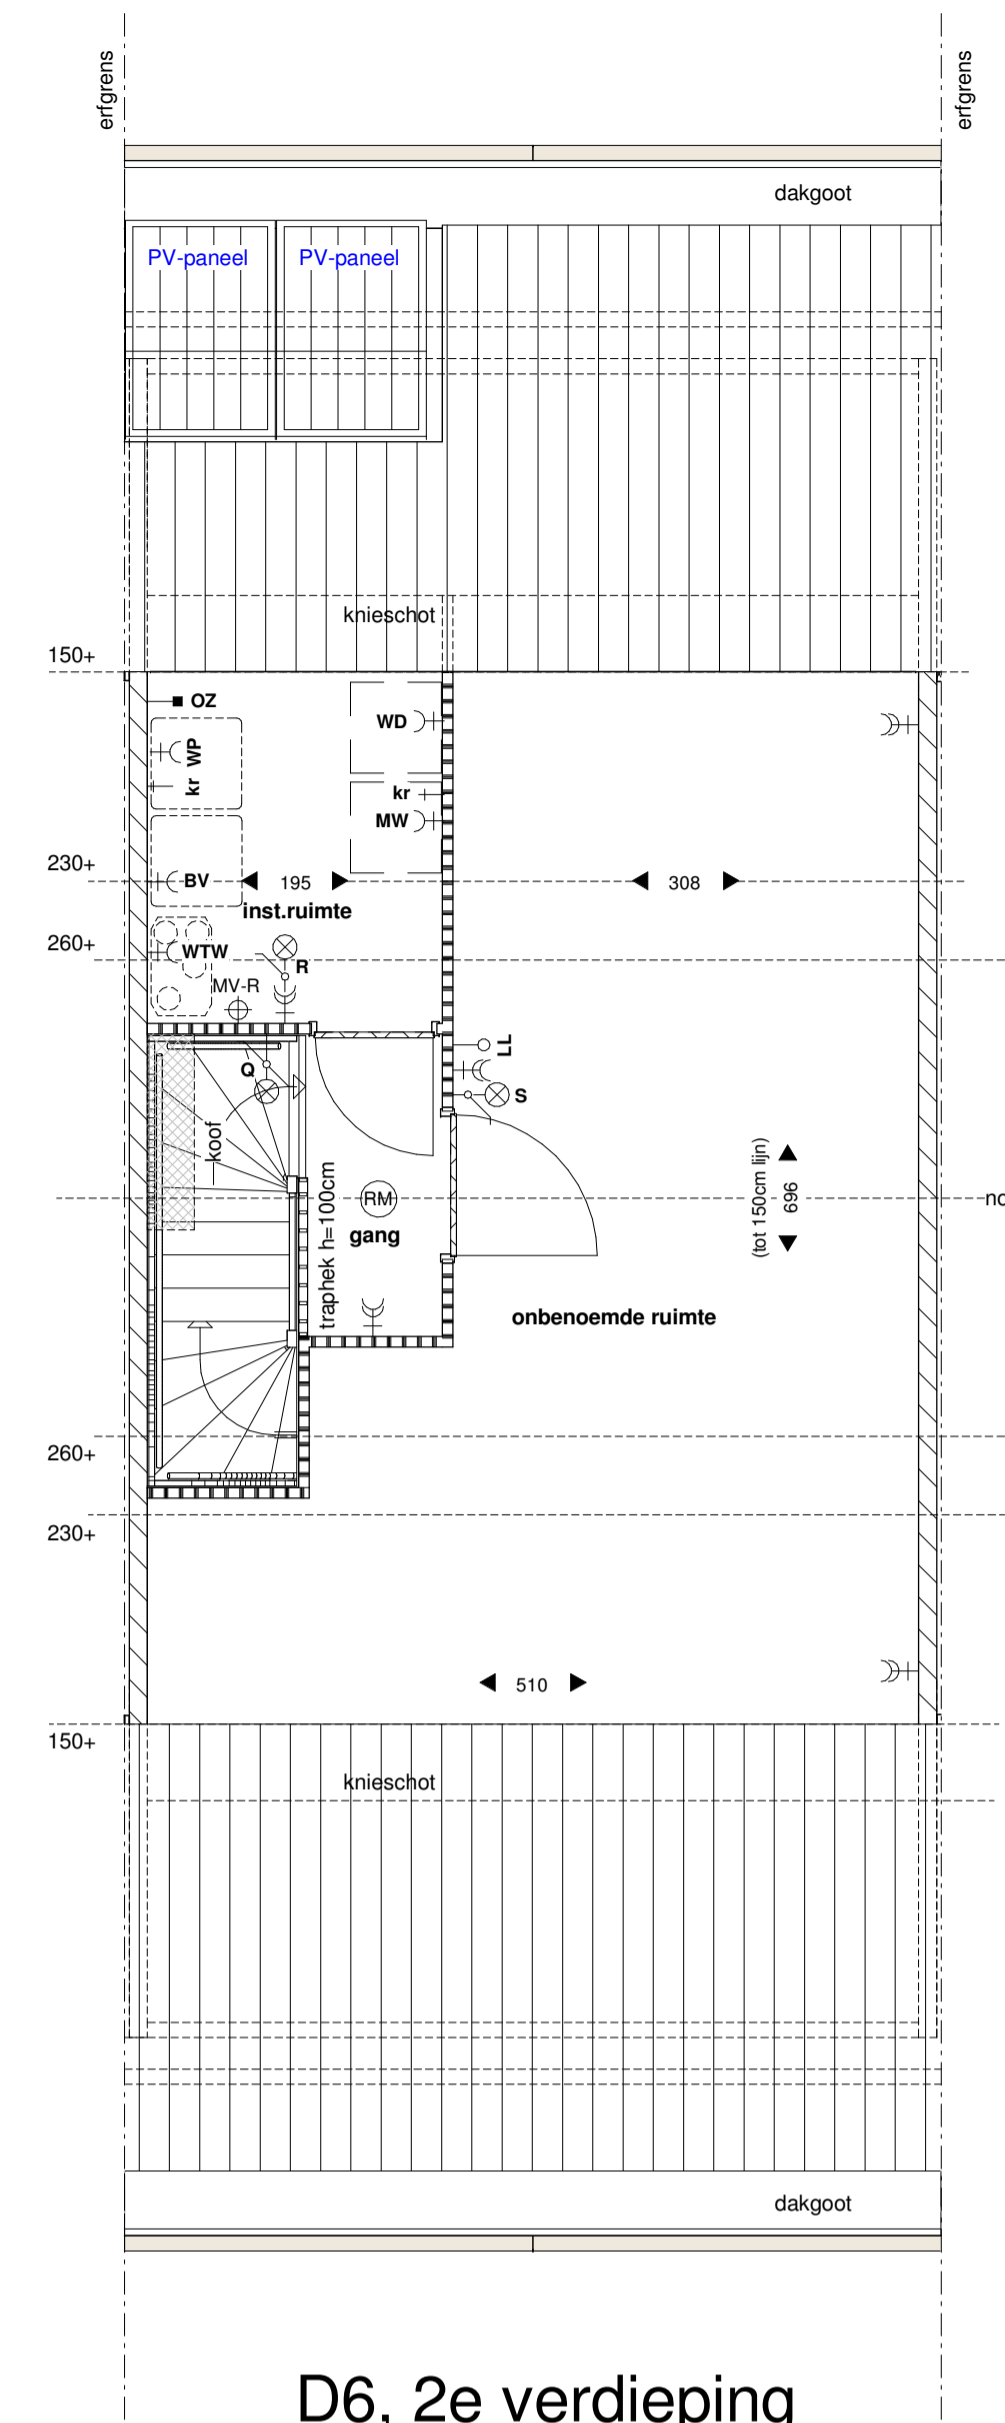

D6, 2e verdieping

RENVOOI:


—+—	enkele wandcontactdoos geaard	—●—	th	aansluitpunt thermostaat CV	CV	centrale verwarming		gevelsteen metselwerk
—+—	dubbel wandcontactdoos geaard	—○—	LL	litz buisleiding tbv telefoon of cai of data	DR	dakraam		isolatie
—+—	m.v.	—+—	MV	bedieningschakelaar mechanische ventilatie	HWA	hemelwaterafvoer		kalkezandsteen
—+—	aansluitpunt mechanische ventilatie	—+—	OZ	aansluitpunt omvormer PV-paneel	MV-T	(mechanisch) ventilatie toevoer		lichte scheidingswand 7 / 10 cm
—+—	aansluitpunt pomp vloerverwarming	—+—	RM	plafondcontactpunt	MV-R	(mechanisch) ventilatie afvoer		regelwerk-metal studwand 10cm
—+—	aansluitpunt wasmachine			wandcontactpunt	RM	rookmelder		erfgrens
—+—	aansluitpunt wasdroger			dubbele schakelaar	WP	warmtepomp		voertegels (indicatief)
	meterkast			enkeelpolige schakelaar	WTW	WTW unit ventilatie		opsteplek wasmachine
	schiel			wissel schakelaar	BV	buffervat		opsteplek condensdroger
	radiator (indicatief)				→	kraan koud water		
	verdieping voorzien van vloerverwarming					krijtstreepmethode		
	verdelers vloerverwarming (indicatief)					postie koolconstructie		
	voorzien van omtimmeringen bij situering slaapkamer							
	buitenkraan							

ALGEMEEN:  
 - kleine wijzigingen voorbehouden;  
 - aan de realisering kunnen geen rechten worden ontleend;  
 - maatvoering betreft circa-maten en is aangegeven in centimeters;  
 - het is mogelijk dat niet alle symbolen van toepassing zijn op uw woningtype;  
 - maatvoering bij hellende daken is tot 150cm lijn (hoogte);  
 - tenzij anders aangegeven;  
 - elektrische aansluitpunten / keukenopstelling / ventilatiepunten / radiatoren / rookmelders en omvormer zonnepanelen zijn indicatief aangegeven;


situatie  
 schaal 1:1000



D6, voorgevel

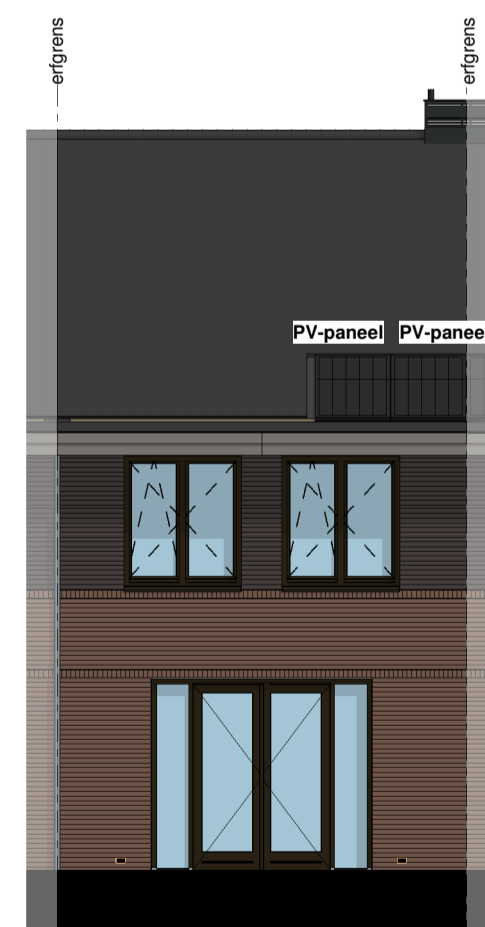

D6, achtergevel

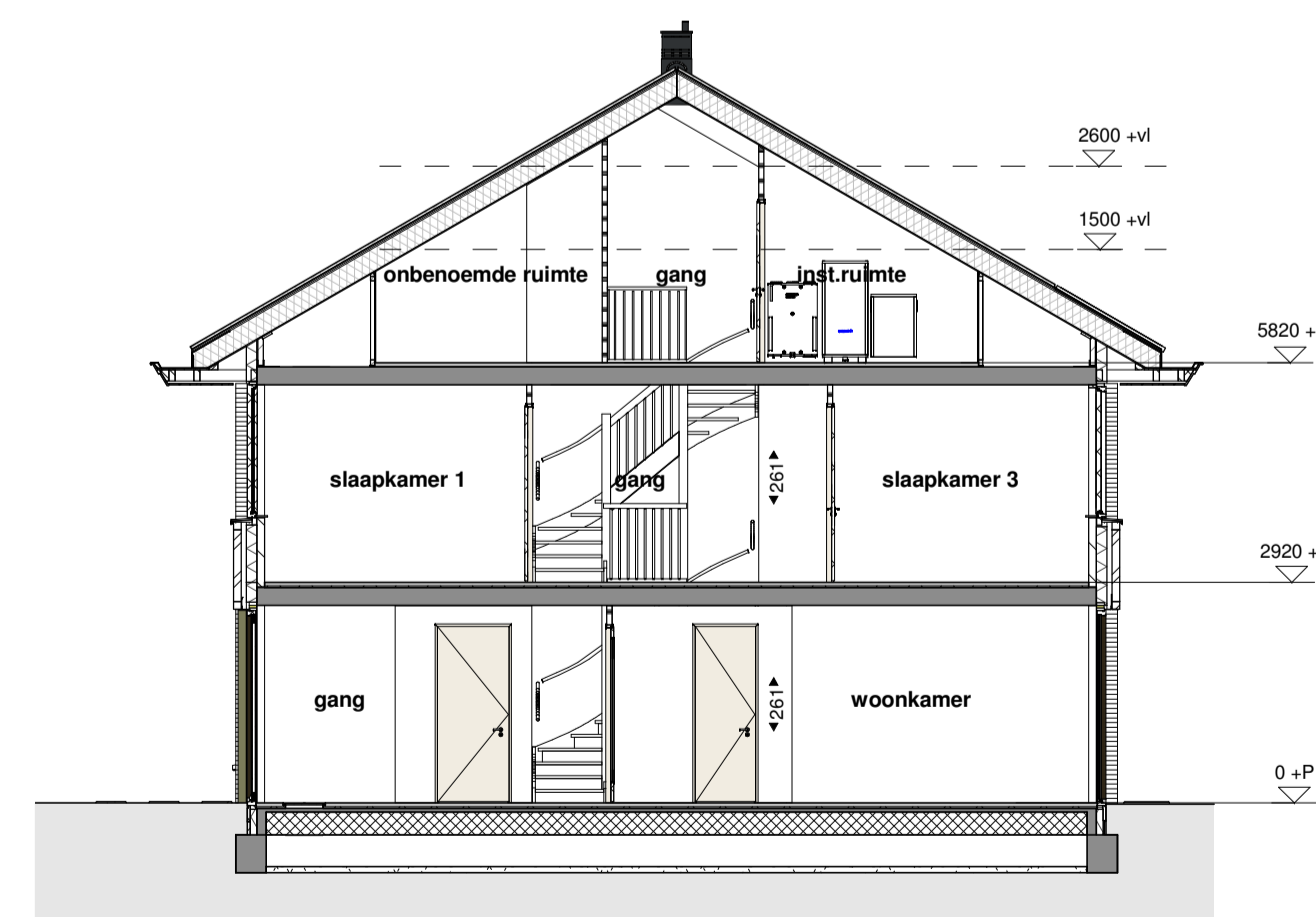

D6 doorsnede



NATUURLIJK WONEN  
**WILGERWENDE**

toelichting

formaat tekening	A1 (841*594)
schaal	1:50 / 1:100
tekeningdatum	25.09.2019
wijzigingsdatum	
status	Definitief

opdrachtgever	Wilgerwende CV
werk	72 woningen Wilgerwende
werknummer	18864
onderdeel	Plattegrond / Doorsnede / Gevelaanzichten
<b>VERKOOPTEKENING</b>	

bladnummer **VK\_D6\_100**

woningtype : **D6**  
 bouwnummer: 03/05/09/13/15/17/19/23/25  
 gespiegeld: -