



D6s, begane grond

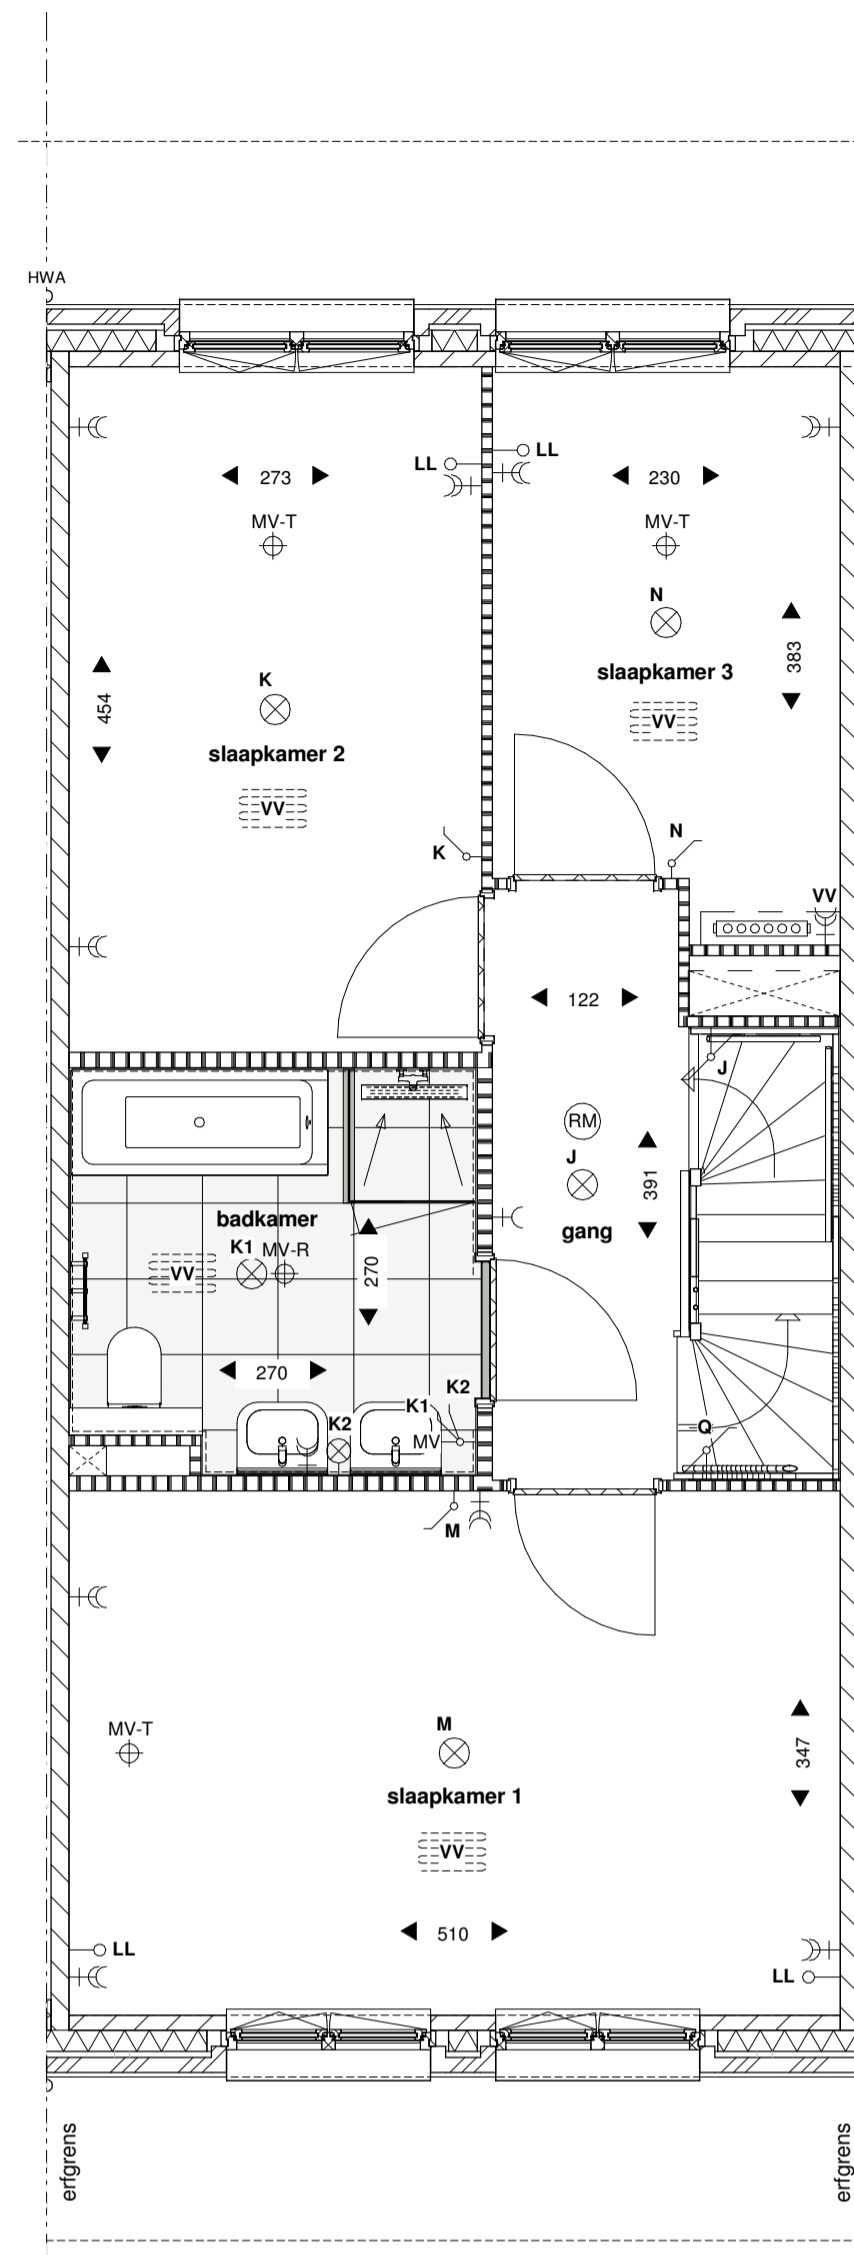

D6s, 1e verdieping

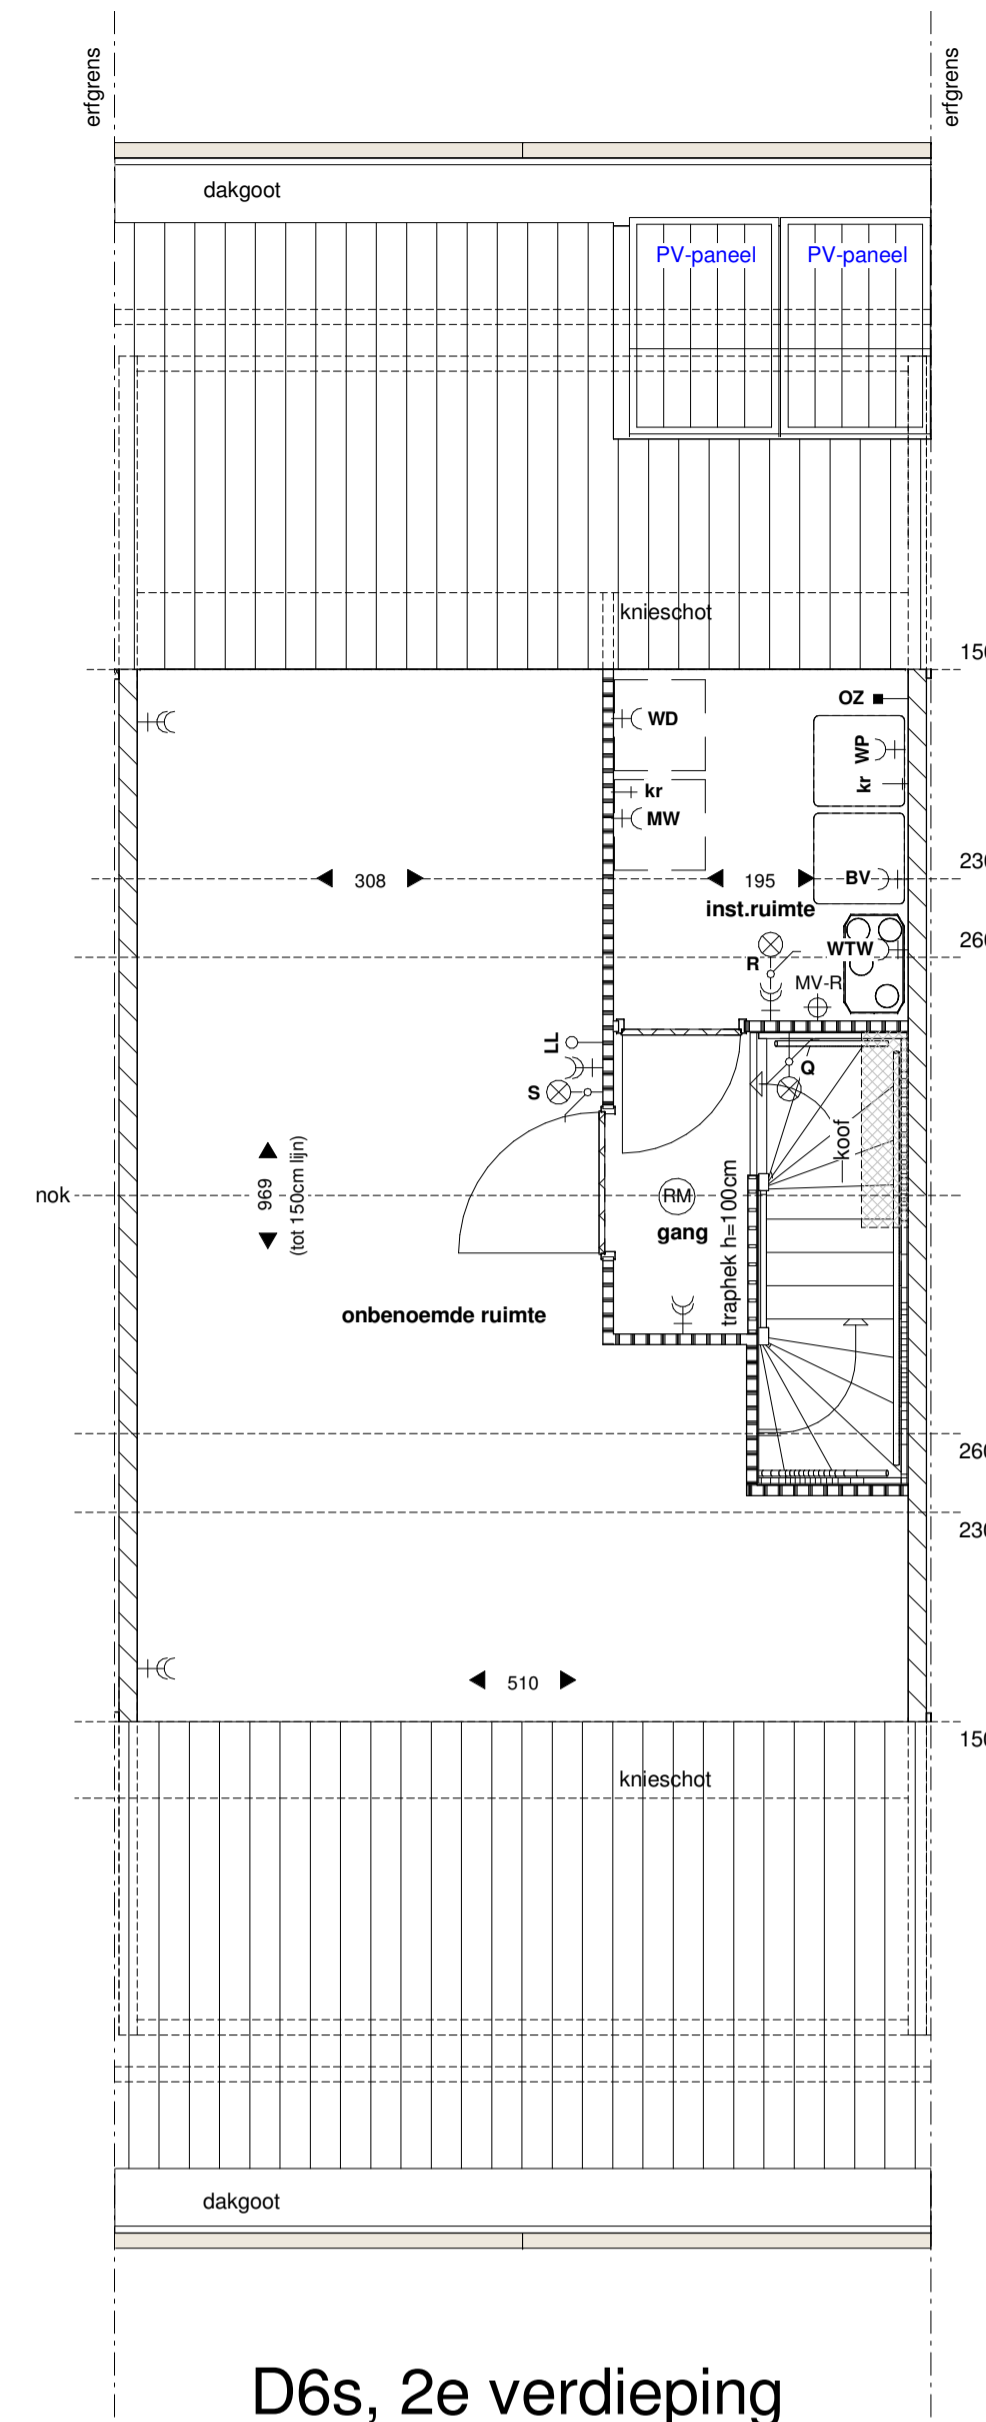


D6s, 2e verdieping

RENNOOI:


<ul style="list-style-type: none"> —+— enkele wandcontactdoos geaard —+— dubbel wandcontactdoos geaard —+— m.v. aansluitpunt mechanische ventilatie —+— v.v. aansluitpunt pomp vloerverwarming —+— w.m. aansluitpunt wasmachine —+— w.d. aansluitpunt wasdroger —+— meterkast —+— schot —+— radiator (indicatief) —+— verdieping voorzien van vloerverwarming —+— verdeler vloerverwarming (indicatief) —+— voorzien van ommetingen bij situering slaapkamer —+— buitenkraan 	<ul style="list-style-type: none"> —+— t.h. aansluitpunt thermostaat CV —+— t.l.l. lichte behuizing tbv telefoon of cai of data —+— t.o. betrukker —+— m.v. bedieningschakelaar mechanische ventilatie —+— o.z. aansluitpunt omvormer PV-paneel —+— p.f. plafondcontactpunt —+— w.d.p. wandcontactpunt —+— d.s. dubbele schakelaar —+— e.s. enkelpolige schakelaar —+— w.s. wissel schakelaar —+— m.v. aansluitpunt omvormer PV-paneel —+— o.z. aansluitpunt omvormer PV-paneel —+— p.f. plafondcontactpunt —+— w.d.p. wandcontactpunt —+— d.s. dubbele schakelaar —+— e.s. enkelpolige schakelaar —+— w.s. wissel schakelaar 	<ul style="list-style-type: none"> CV centrale verwarming DR dakraam HWA hemelwaterafvoer MV-T (mechanisch) ventilatie toevoer MV-R (mechanisch) ventilatie afvoer RM rookmelder WP warmtepomp WTW WTW unit ventilatie BV buffervat kr kraan koud water 	<ul style="list-style-type: none"> gevelsteen metselwerk isolatie kalczandsteen lichte scheidingswand 7 / 10 cm regelwerk-metal studwand 10cm erfgrens voertegels (indicatief) opsteplek wasmachine opsteplek condensdroger postie koolconstructie
---	--	---	--

ALGEMEEN:
 - kleine wijzigingen voorbehouden;
 - aan de realisering kunnen geen rechten worden ontleend;
 - maatvoering betreft circa-maten en is aangegeven in centimeters;
 - het is mogelijk dat niet alle symbolen van toepassing zijn op uw woningtype;
 - maatvoering bij hellende daken is tot 150cm lijn (hoogte);
 - tenzij anders aangegeven;
 - elektrische aansluitpunten / keukenopstelling / ventilatiepunten / radiatoren / rookmelders en omvormer zonnepanelen zijn indicatief aangegeven;


situatie
 schaal 1:1000

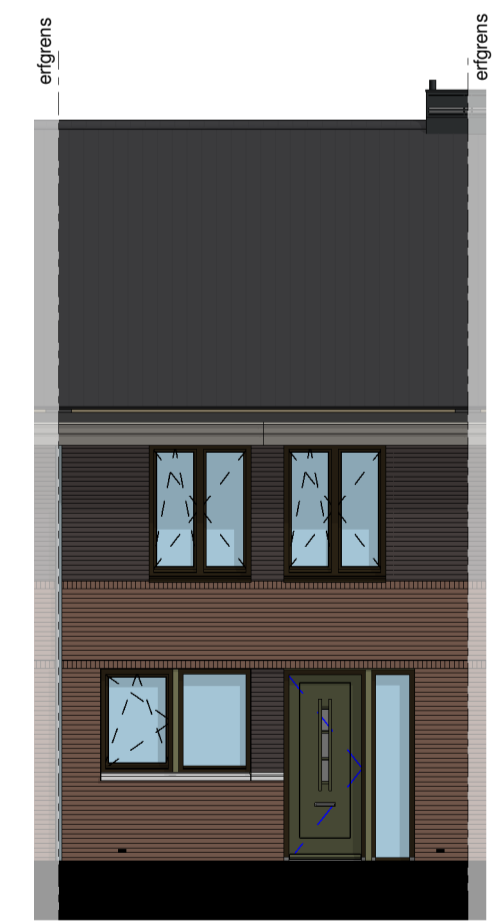

D6s, voorgevel

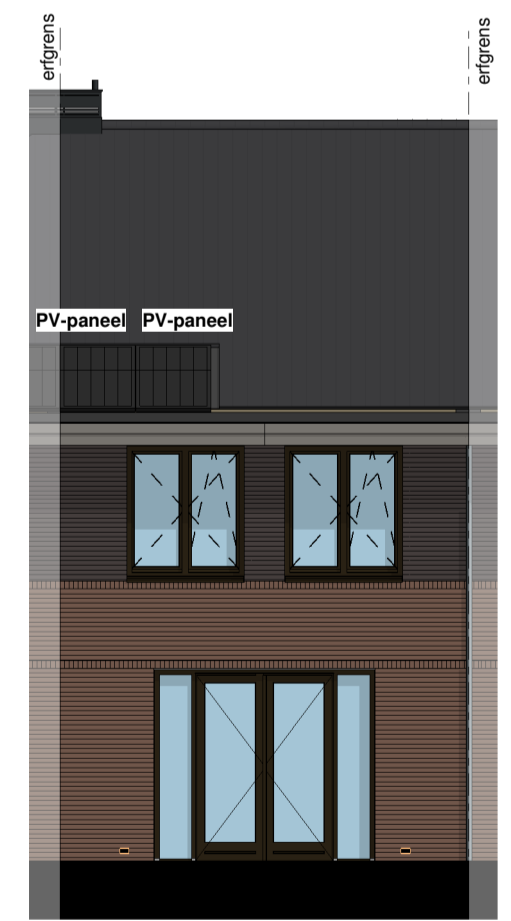

D6s, achtergevel

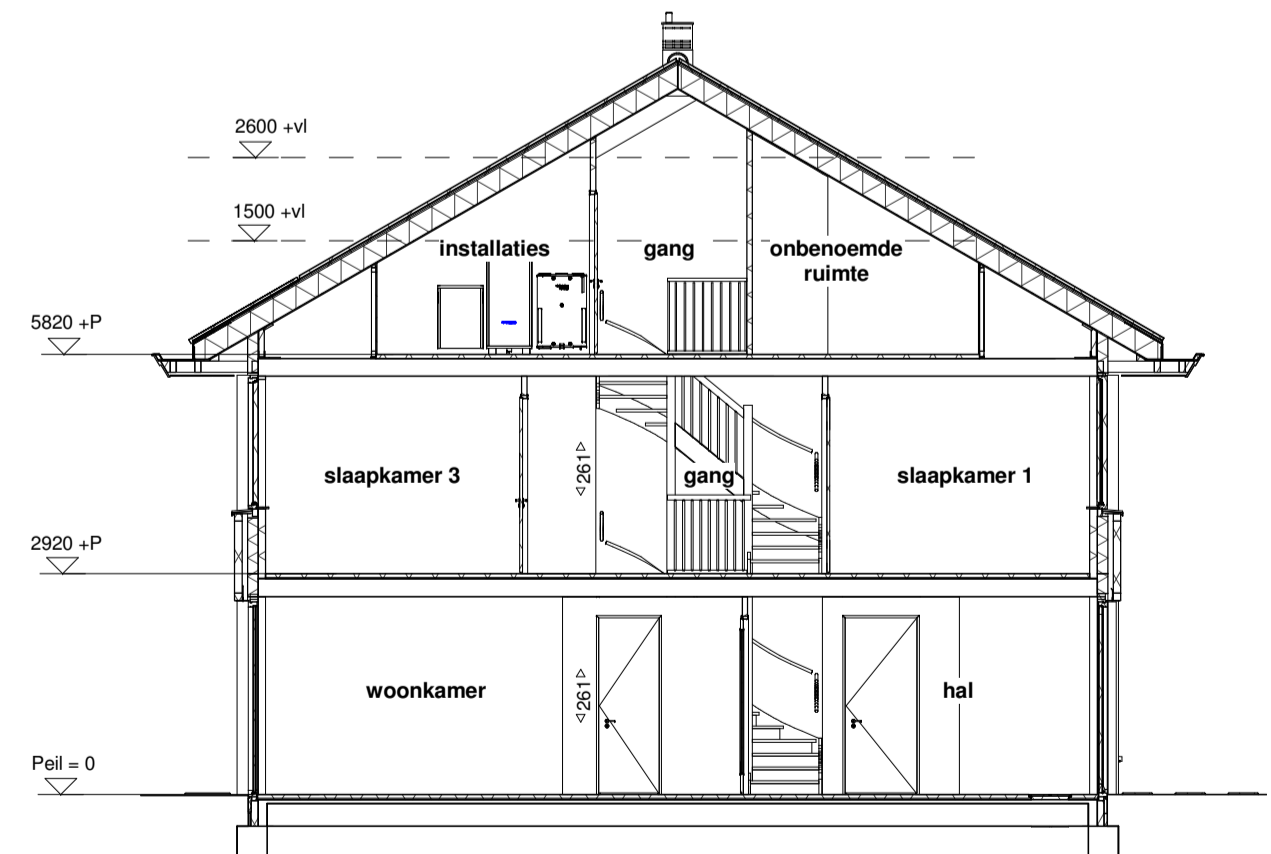

D6s doorsnede



toelichting	
formaat tekening	A1 (841*594)
schaal	1:50 / 1:100
tekeningdatum	25.09.2019
wijzigingsdatum	
status	Definitief

opdrachtgever	Wilgerwende CV
werk	72 woningen Wilgerwende
werknummer	18864
onderdeel	Plattegrond / Doorsnede / Gevelaanzichten
VERKOOPTEKENING	
bladnummer	VK_D6s_100
woningtype	D6s
bouwnummer	02/04/08/12/14/16/18/22/24
gespiegeld	-

Het auteursrecht wordt voorbehouden overeenkomstig de wet CAD tekeningen, geen handelsmerk van Wilgerwende. Niet uit deze tekening mag overgenomen worden zonder toestemming van onze opdrachtgever en/of van Wilgerwende.