



D1s, begane grond

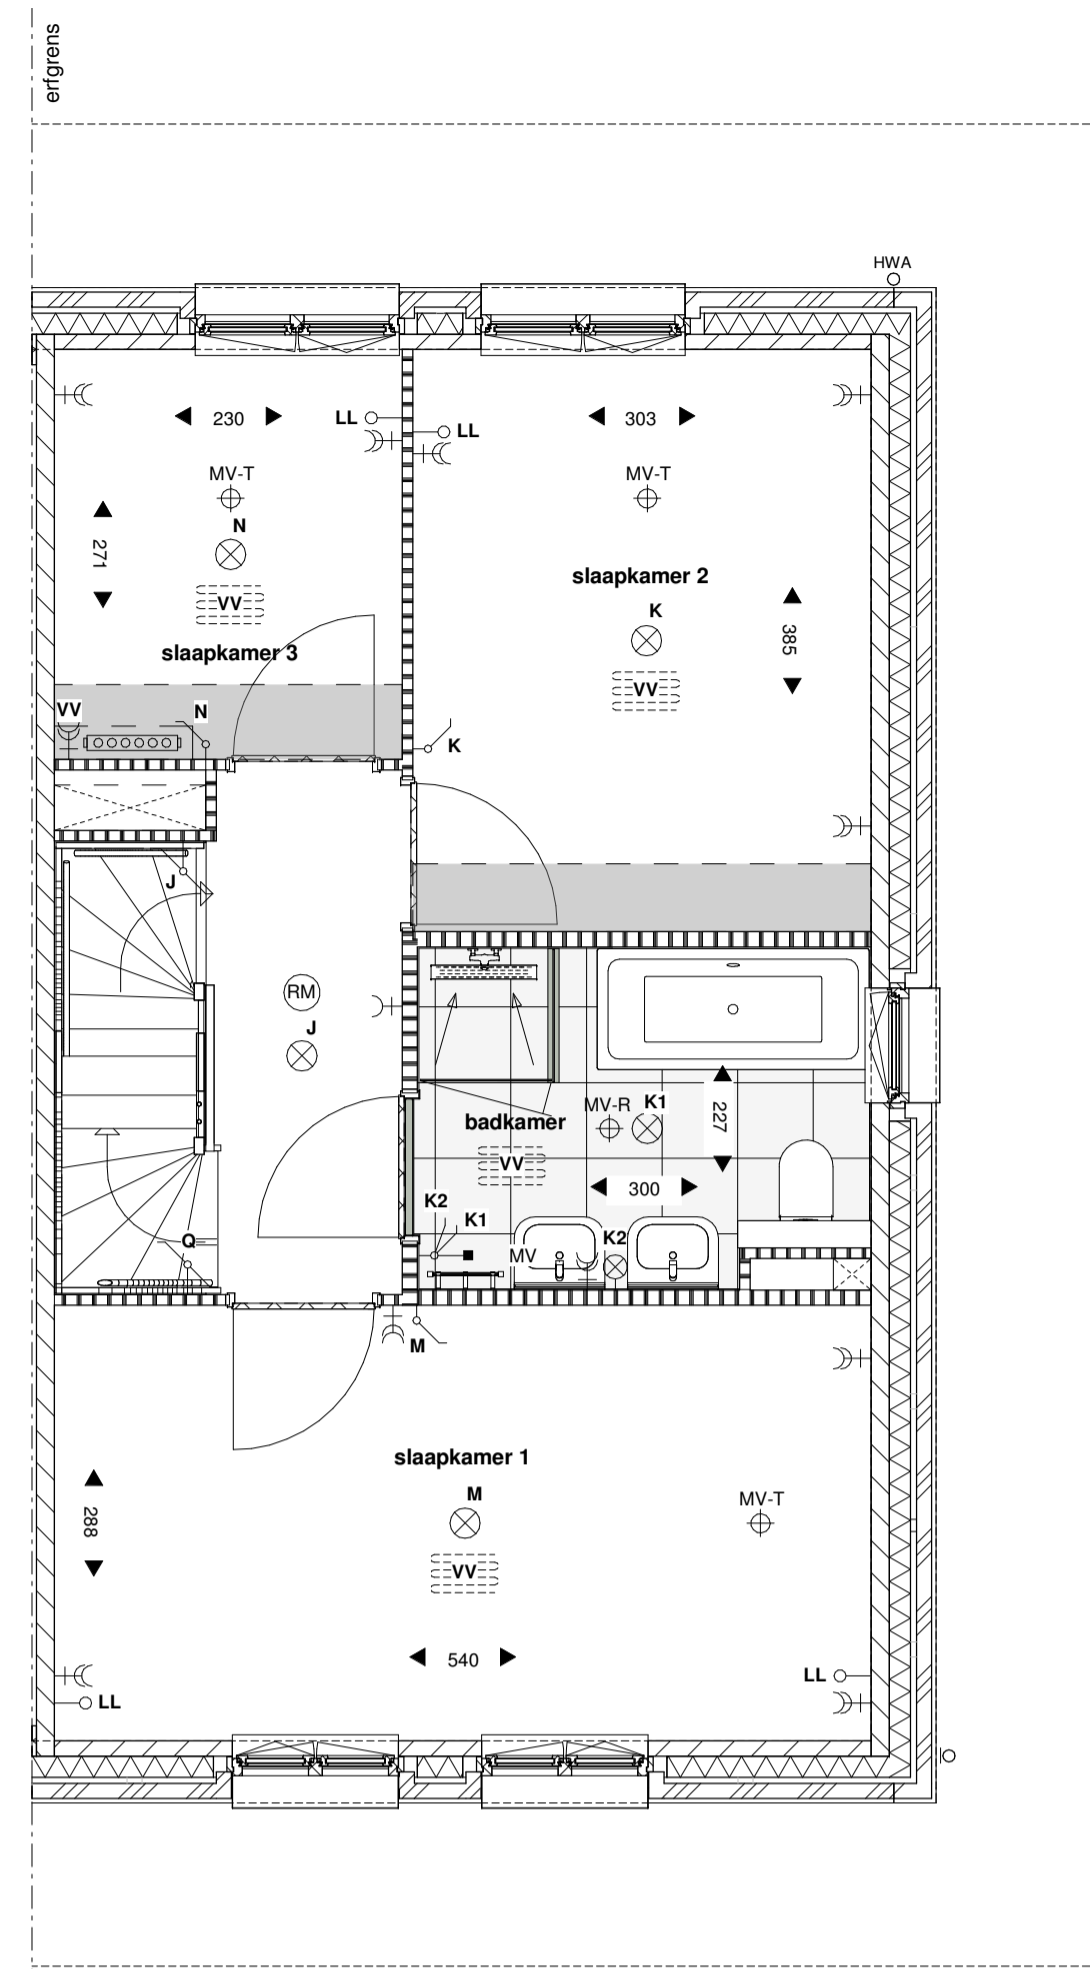

D1s, 1e verdieping

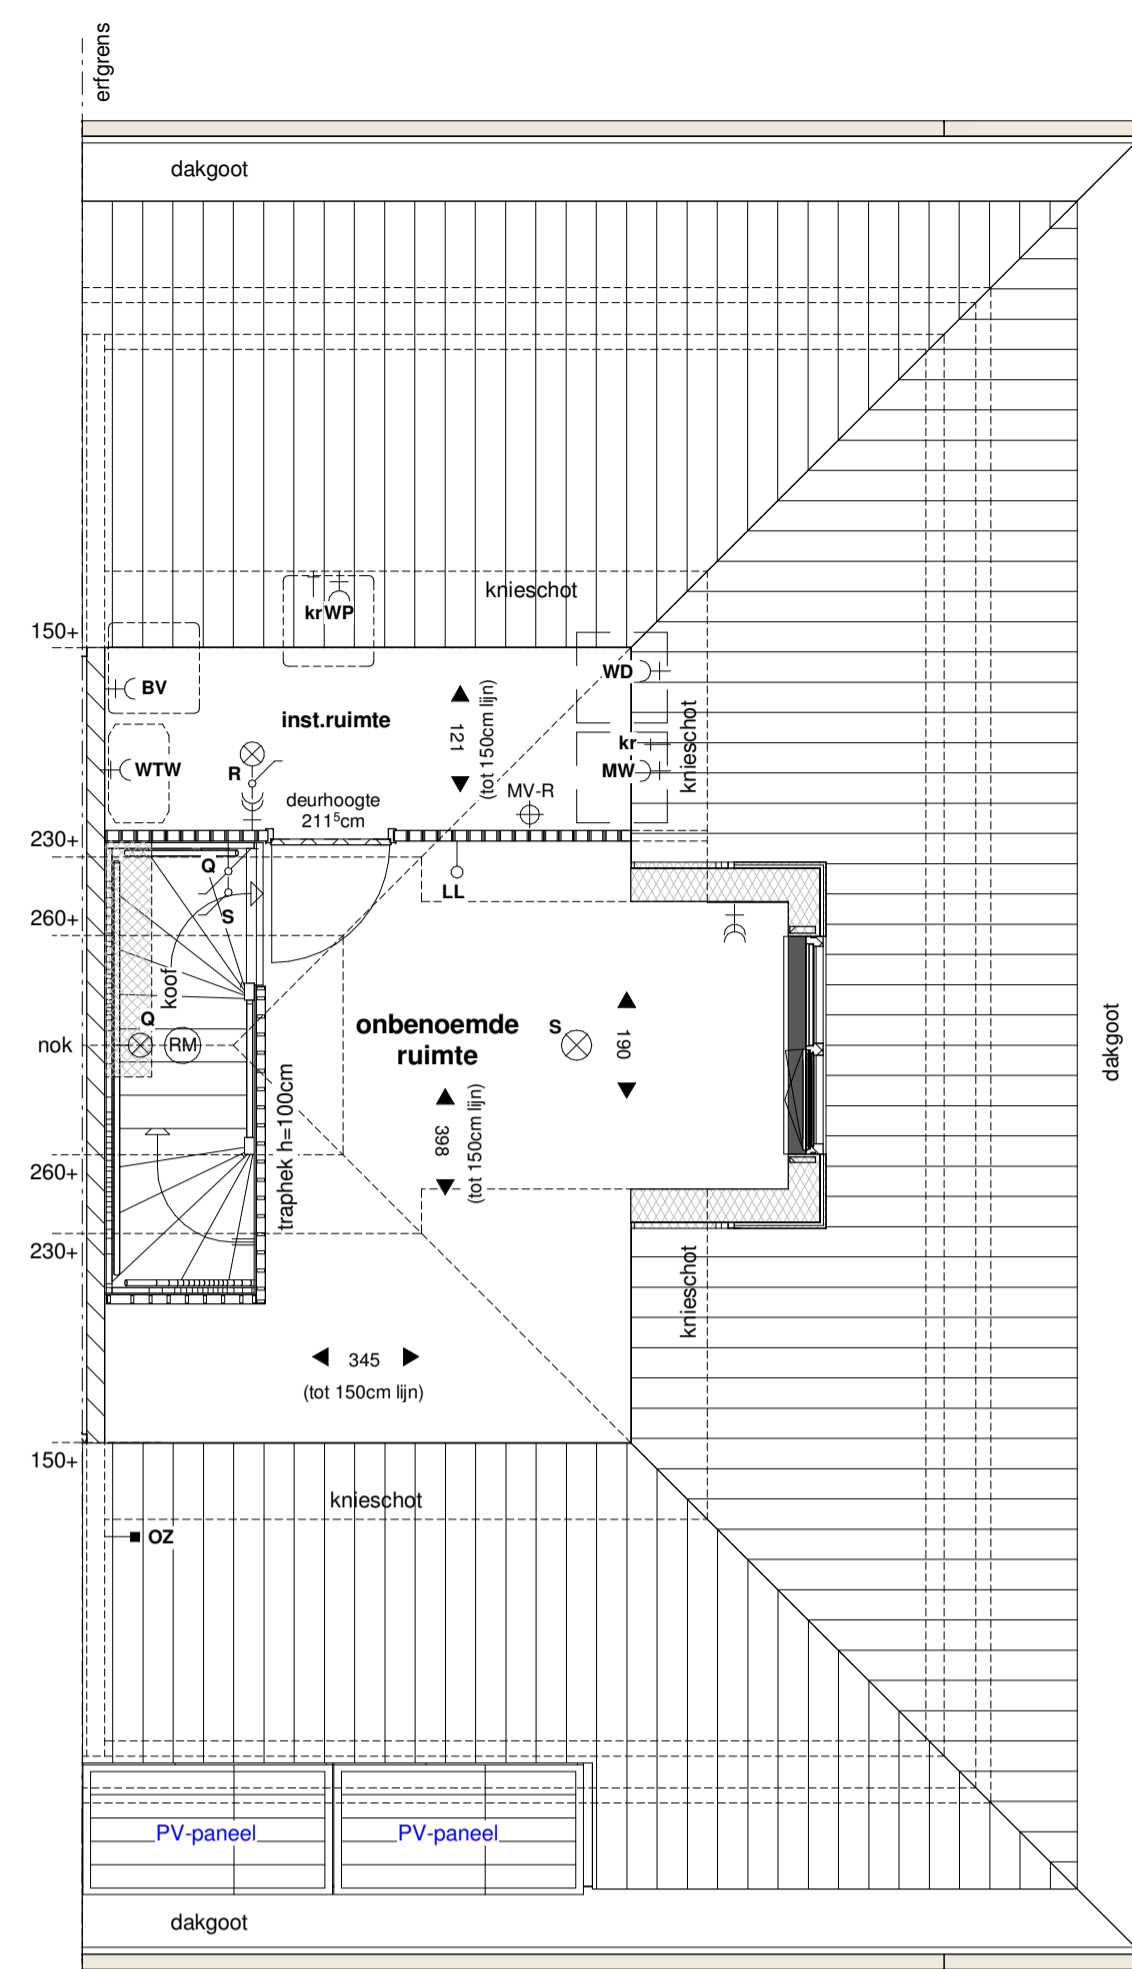


D1s, 2e verdieping

RENNOOI:

<ul style="list-style-type: none"> —+— enkel wandcontactdoos geaard —+— dubbel wandcontactdoos geaard —+— m.v. aansluitpunt mechanische ventilatie —+— v.v. aansluitpunt pomp vloerverwarming —+— w.m. aansluitpunt wasmachine —+— w.d. aansluitpunt wasdroger —+— meterkast —+— schotel —+— radiator (indicatief) —+— verdieping voorzien van vloerverwarming —+— verdeler vloerverwarming (indicatief) —+— voorzien van omtrentingen bij situering slaapkamer —+— buitenkraan 	<ul style="list-style-type: none"> —+— lh aansluitpunt thermostaat CV —+— ll lokaal bestuuring tbv telefoon of cai of data bedrukker —+— mv bedieningsachtklaar mechanische ventilatie —+— oz aansluitpunt omvormer PV-paneel —+— p.f. platfondchupunt —+— w.d. wandchupunt —+— dubbele schakelaar —+— enkelpolige schakelaar —+— wissel schakelaar —+— mv bedieningsachtklaar mechanische ventilatie —+— oz aansluitpunt omvormer PV-paneel —+— p.f. platfondchupunt —+— w.d. wandchupunt —+— dubbele schakelaar —+— enkelpolige schakelaar —+— wissel schakelaar 	<ul style="list-style-type: none"> CV centrale verwarming DR dakraam HWA hemelwaterafvoer MV-T (mechanisch) ventilatie toevoer MV-R (mechanisch) ventilatie afvoer RM rookmelder WP warmtepomp WTW WTW unit ventilatie BV buffervat kr kraan koud water 	<ul style="list-style-type: none"> gevelsteen metselwerk isolatie kalzandsteen lichte scheidingswand 7 / 10 cm regelwerk-metal studwand 10cm erfgrens voertegels (indicatief) opstelplek wasmachine opstelplek condenserdroger postie koolconstructie
--	--	---	---

ALGEMEEN:
 - kleine wijzigingen voorbehouden;
 - aan de maatvoering kunnen geen rechten worden ontleend;
 - maatvoering betreft circa-maten en is aangegeven in centimeters;
 - het is mogelijk dat niet alle symbolen van toepassing zijn op uw woningtype;
 - maatvoering bij hellende daken is tot 150cm lijn (hoogte);
 - tenzij anders aangegeven;
 - elektrische aansluitpunten / keukenopstelling / ventilatiepunten / radiatoren / rookmelders en omvormer zonnepanelen zijn indicatief aangegeven;

situatie
 schaal 1:1000

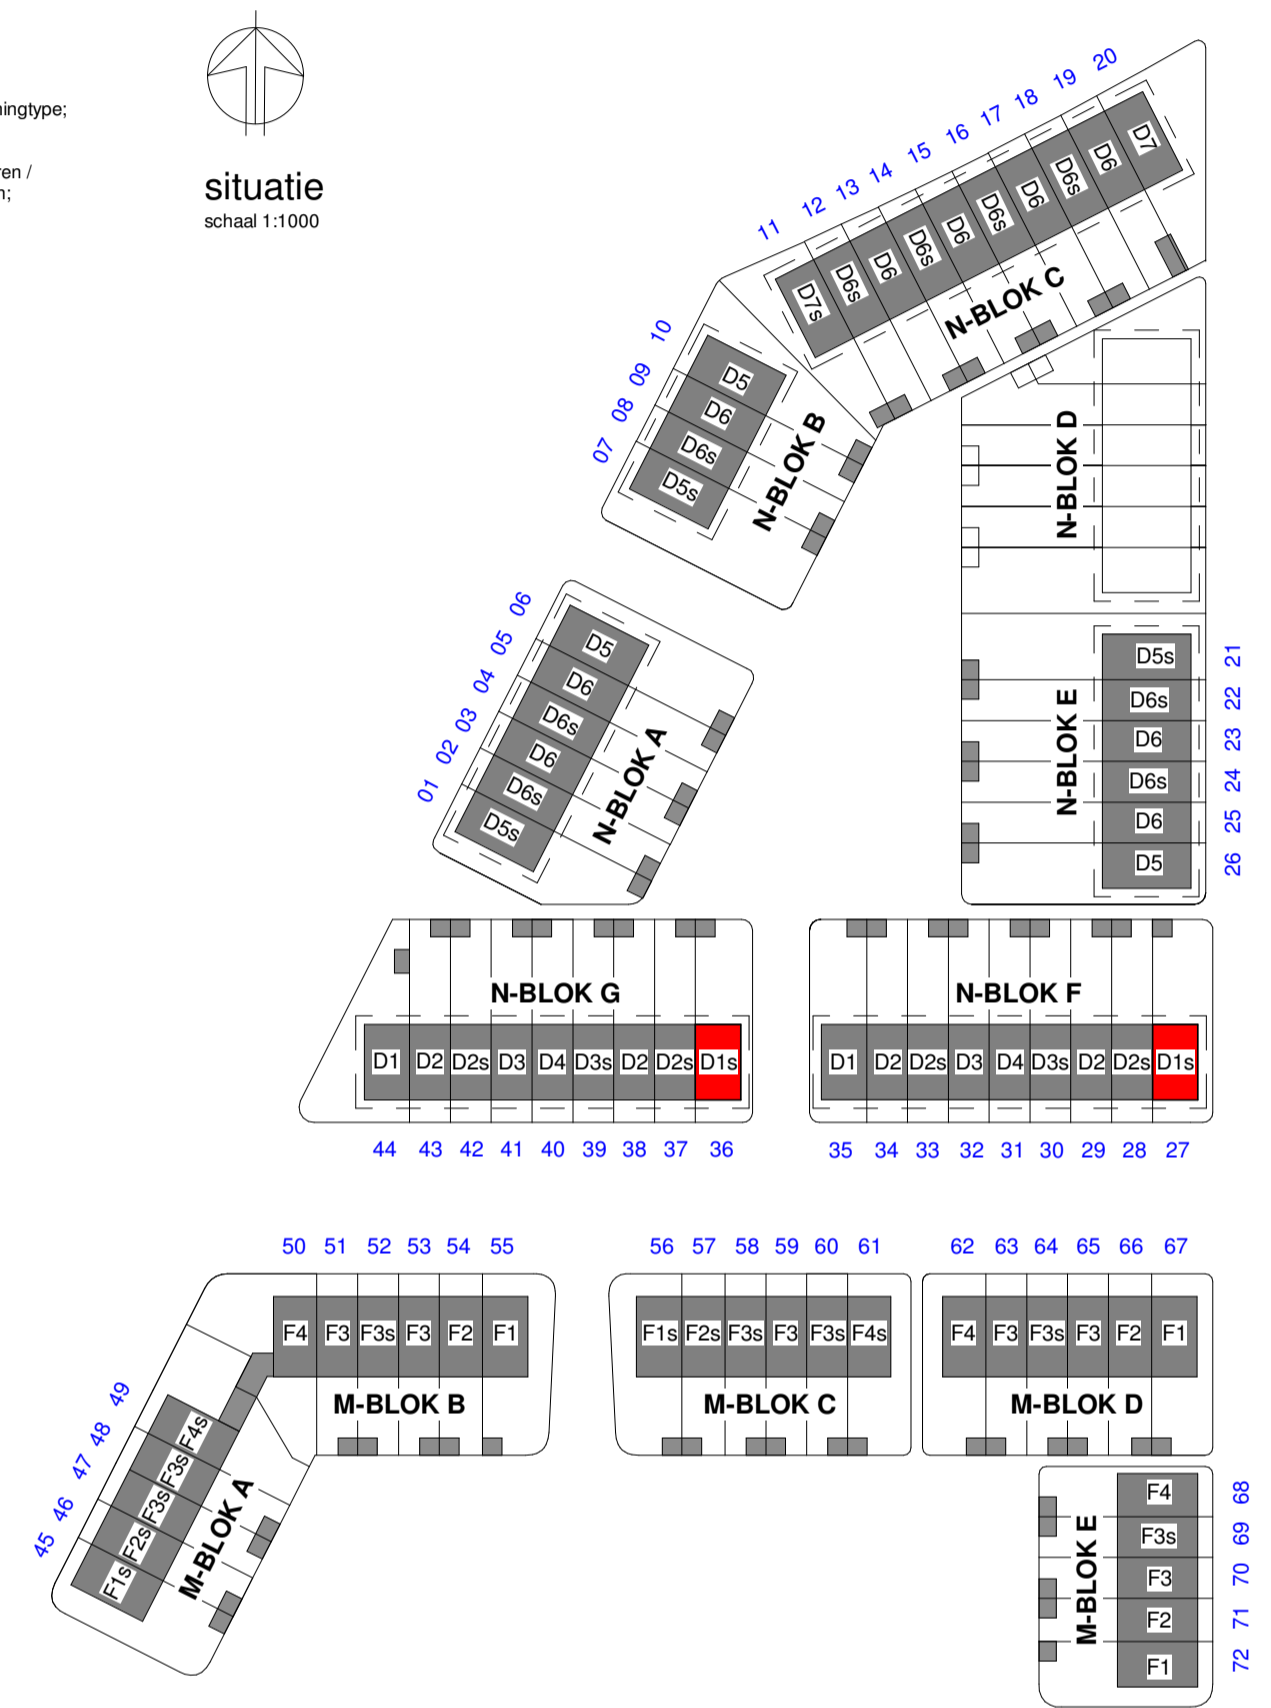


D1s_voorgevel



D1s_zijgevel



D1s_achtergevel

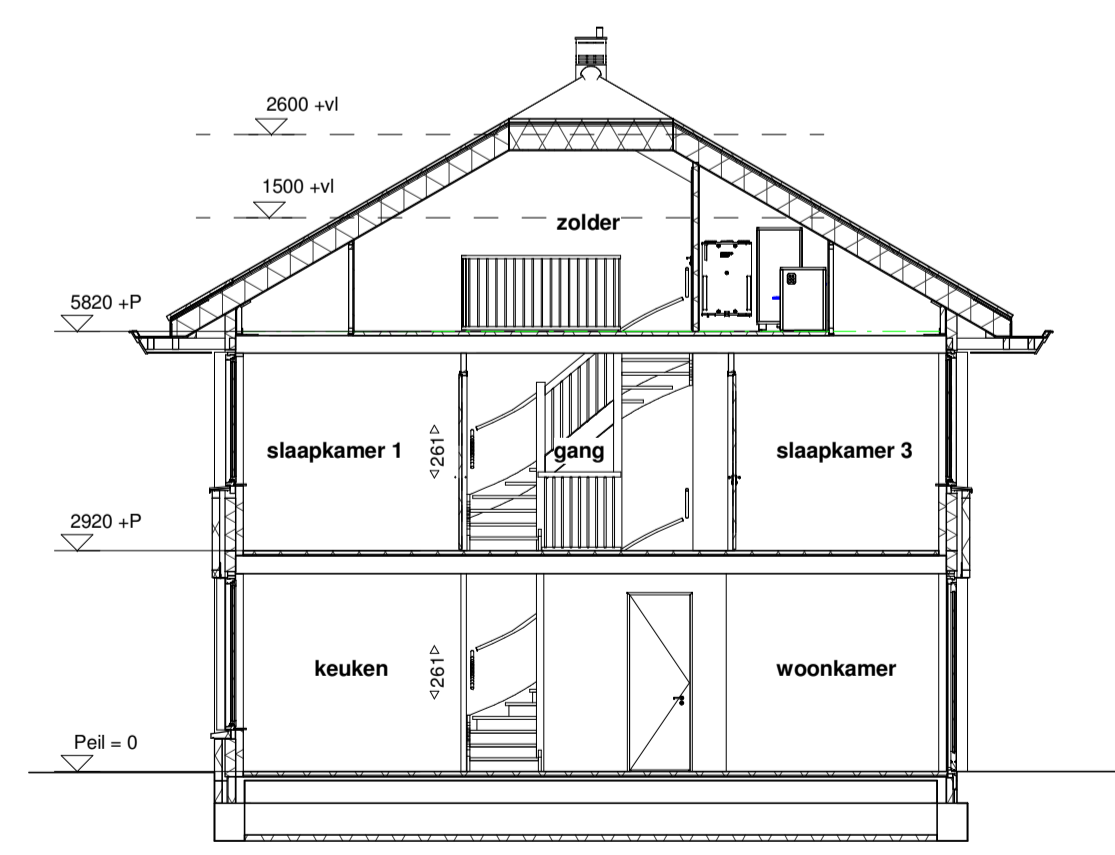

D1s doorsnede



toelichting

formaat tekening	A1 (841*594)
schaal	1:50 / 1:100
tekeningdatum	25.09.2019
wijzigingsdatum	
status	Definitief

opdrachtgever	Wilgerwende CV
werk	72 woningen Wilgerwende
werknnummer	18864
onderdeel	Plattegrond / Doorsnede / Gevelaanzichten
VERKOOPTEKENING	
bladnummer	VK_D1s_100

woningtype : D1s
 bouwnummer: 27/36
 gespiegeld: -

Het auteursrecht wordt voorbehouden overeenkomstig de wet CAD tekeningen, geen handmatige wijzigingen toegestaan. Niets uit deze tekening mag overgenomen worden zonder toestemming van onze opdrachtgever en/of de afnemer.