



D1, begane grond

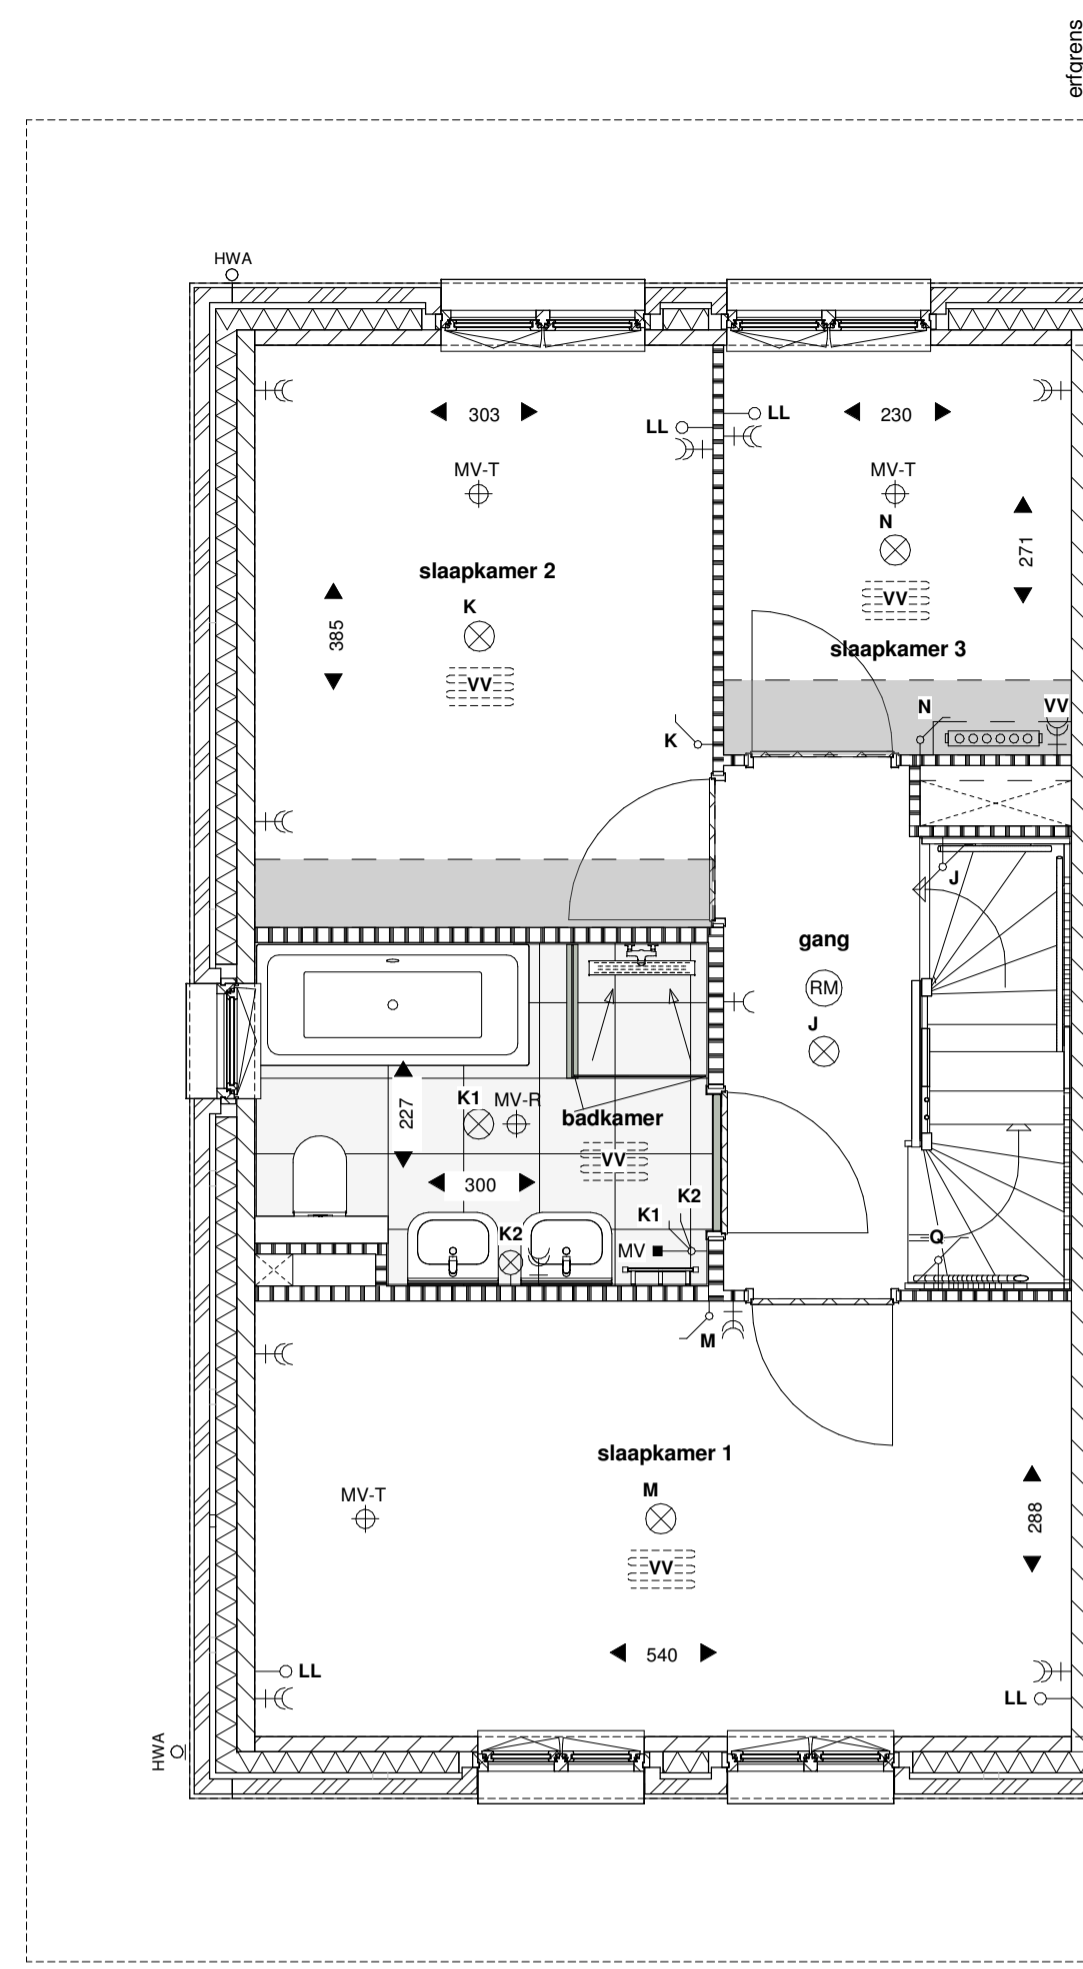

D1, 1e verdieping

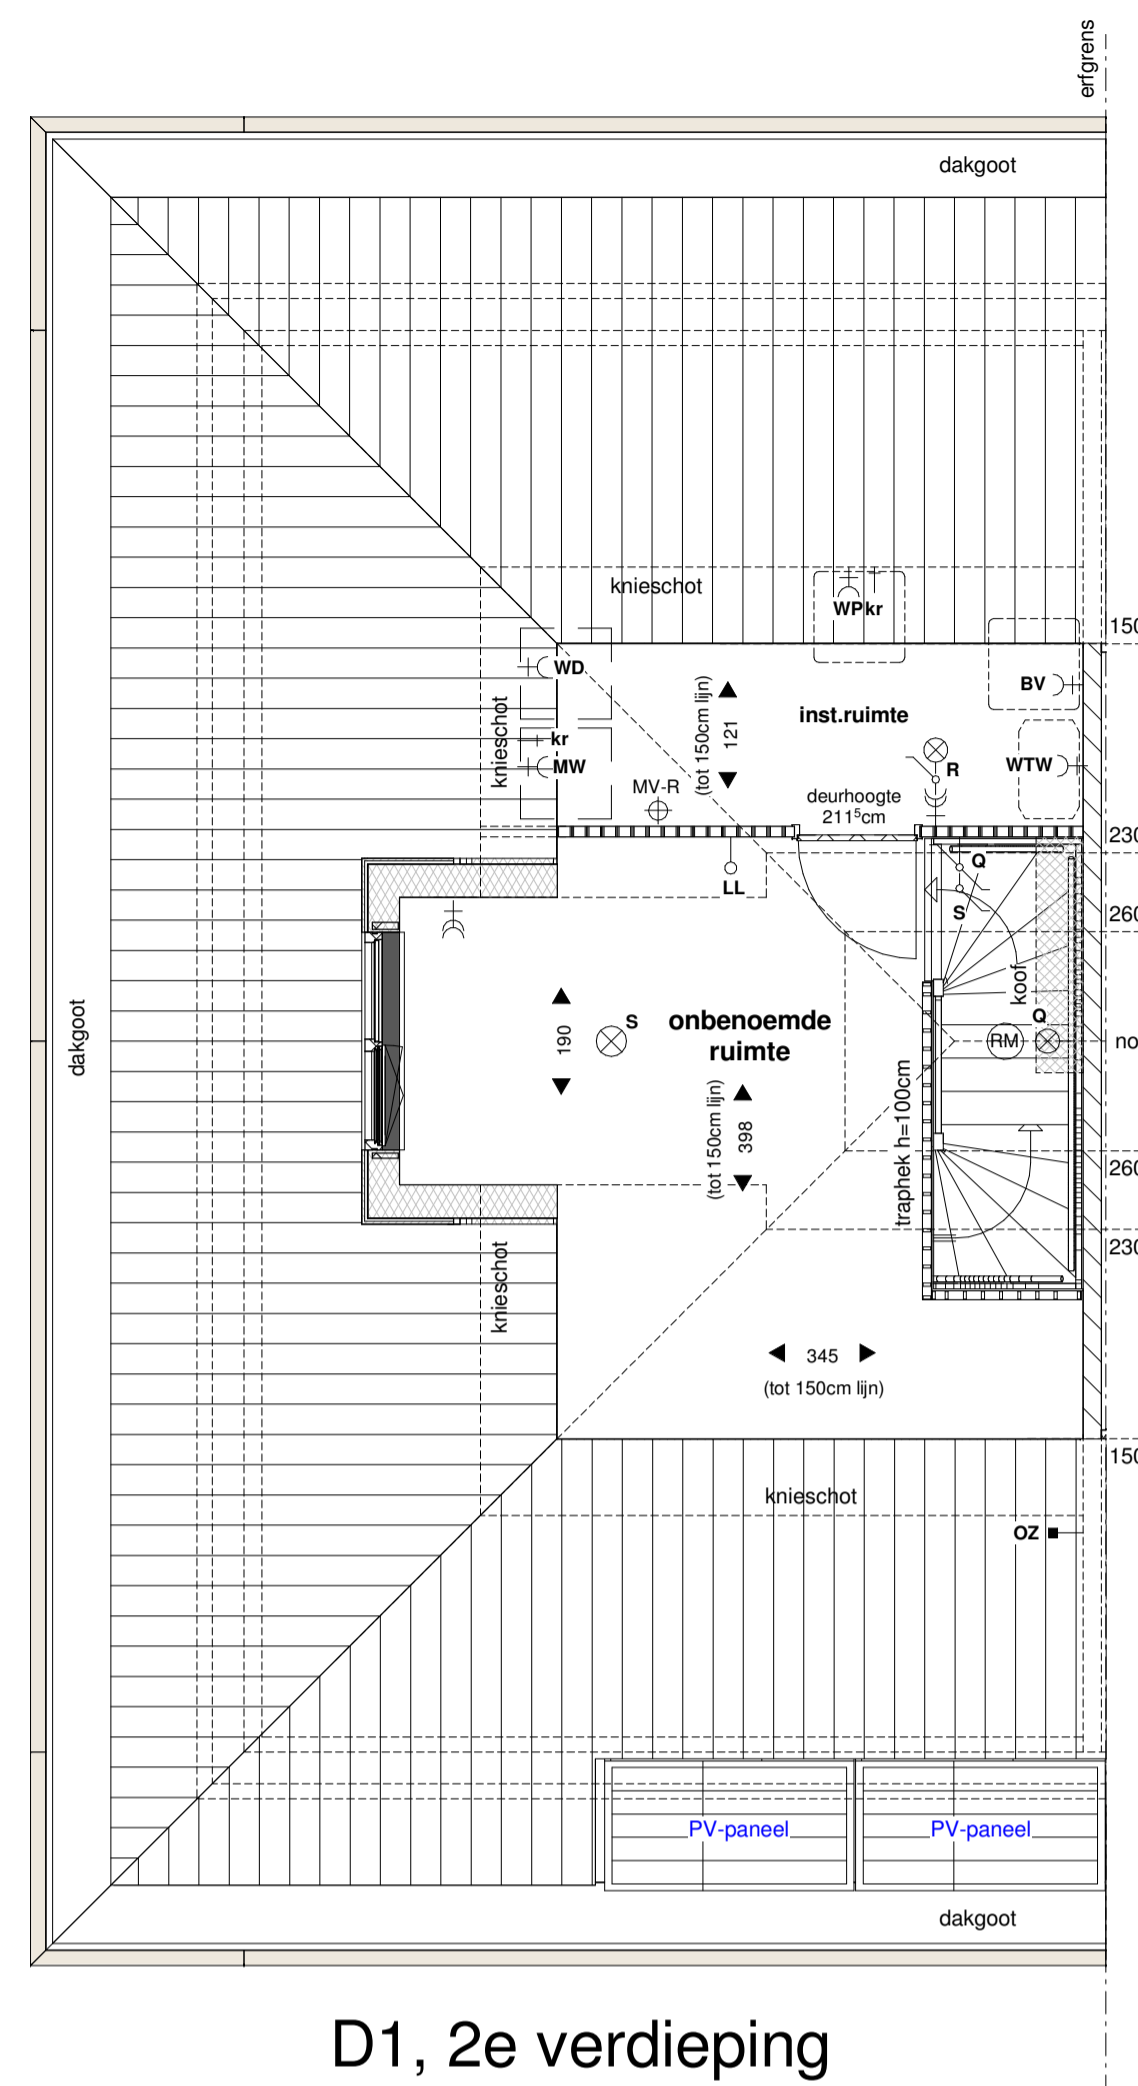


D1, 2e verdieping

RENVOOI:

—+—	enkele wandcontactdoos geaard	●	lh aansluitpunt thermostaat CV	CV	centrale verwarming		gevelsteen metselwerk
—+—	dubbel wandcontactdoos geaard	○	LL aansluitpunt omvormer PV-paneel	DR	dakraam		isolatie
—+—	m.v. aansluitpunt mechanische ventilatie	—	MV bedieningschakelaar mechanische ventilatie	HWA	hemelwaterafvoer		kalczandsteen
—+—	VV aansluitpunt pomp vloerverwarming	—	OZ aansluitpunt omvormer PV-paneel	MV-T	(mechanisch) ventilatie toevoer		lichte scheidingswand 7 / 10 cm
—+—	WM aansluitpunt wasmachine	⊗	plafondcontactpunt	MV-R	(mechanisch) ventilatie afvoer		regelwerk-metal studwand 10cm
—+—	WD aansluitpunt wasdroger	⊗	dubbele schakelaar	RM	rookmelder	—	erfgrens
—+—	meterkast	—	enkeelpolige schakelaar	WP	warmtepomp	—	voertegels (indicatief)
—+—	schot	—	wissel schakelaar	WTW	WTW unit ventilatie	—	erfgrens
—+—	radiator (indicatief)	—	kr	BV	buffervat	—	opstapleek wasmachine
—+—	verdieping voorzien van vloerverwarming	—	WTW	kr	kraan koud water	—	opstapleek condenserdroger
—+—	verdelers vloerverwarming (indicatief)	—	—	—	—	—	—
—+—	voorzien van omtimmering bij situering slaapkamer	—	—	—	—	—	—
—+—	buitenkraan	—	—	—	—	—	—

ALGEMEEN:
 - kleine wijzigingen voorbehouden;
 - aan de realisering kunnen geen rechten worden ontleend;
 - maatvoering betreft circa-maten en is aangegeven in centimeters;
 - het is mogelijk dat niet alle symbolen van toepassing zijn op uw woningtype;
 - maatvoering bij hellende daken is tot 150cm lijn (hoogte);
 - tenzij anders aangegeven;
 - elektrische aansluitpunten / keukenopstelling / ventilatiepunten / radiatoren / rookmelders en omvormer zonnepanelen zijn indicatief aangegeven;

situatie
 schaal 1:1000

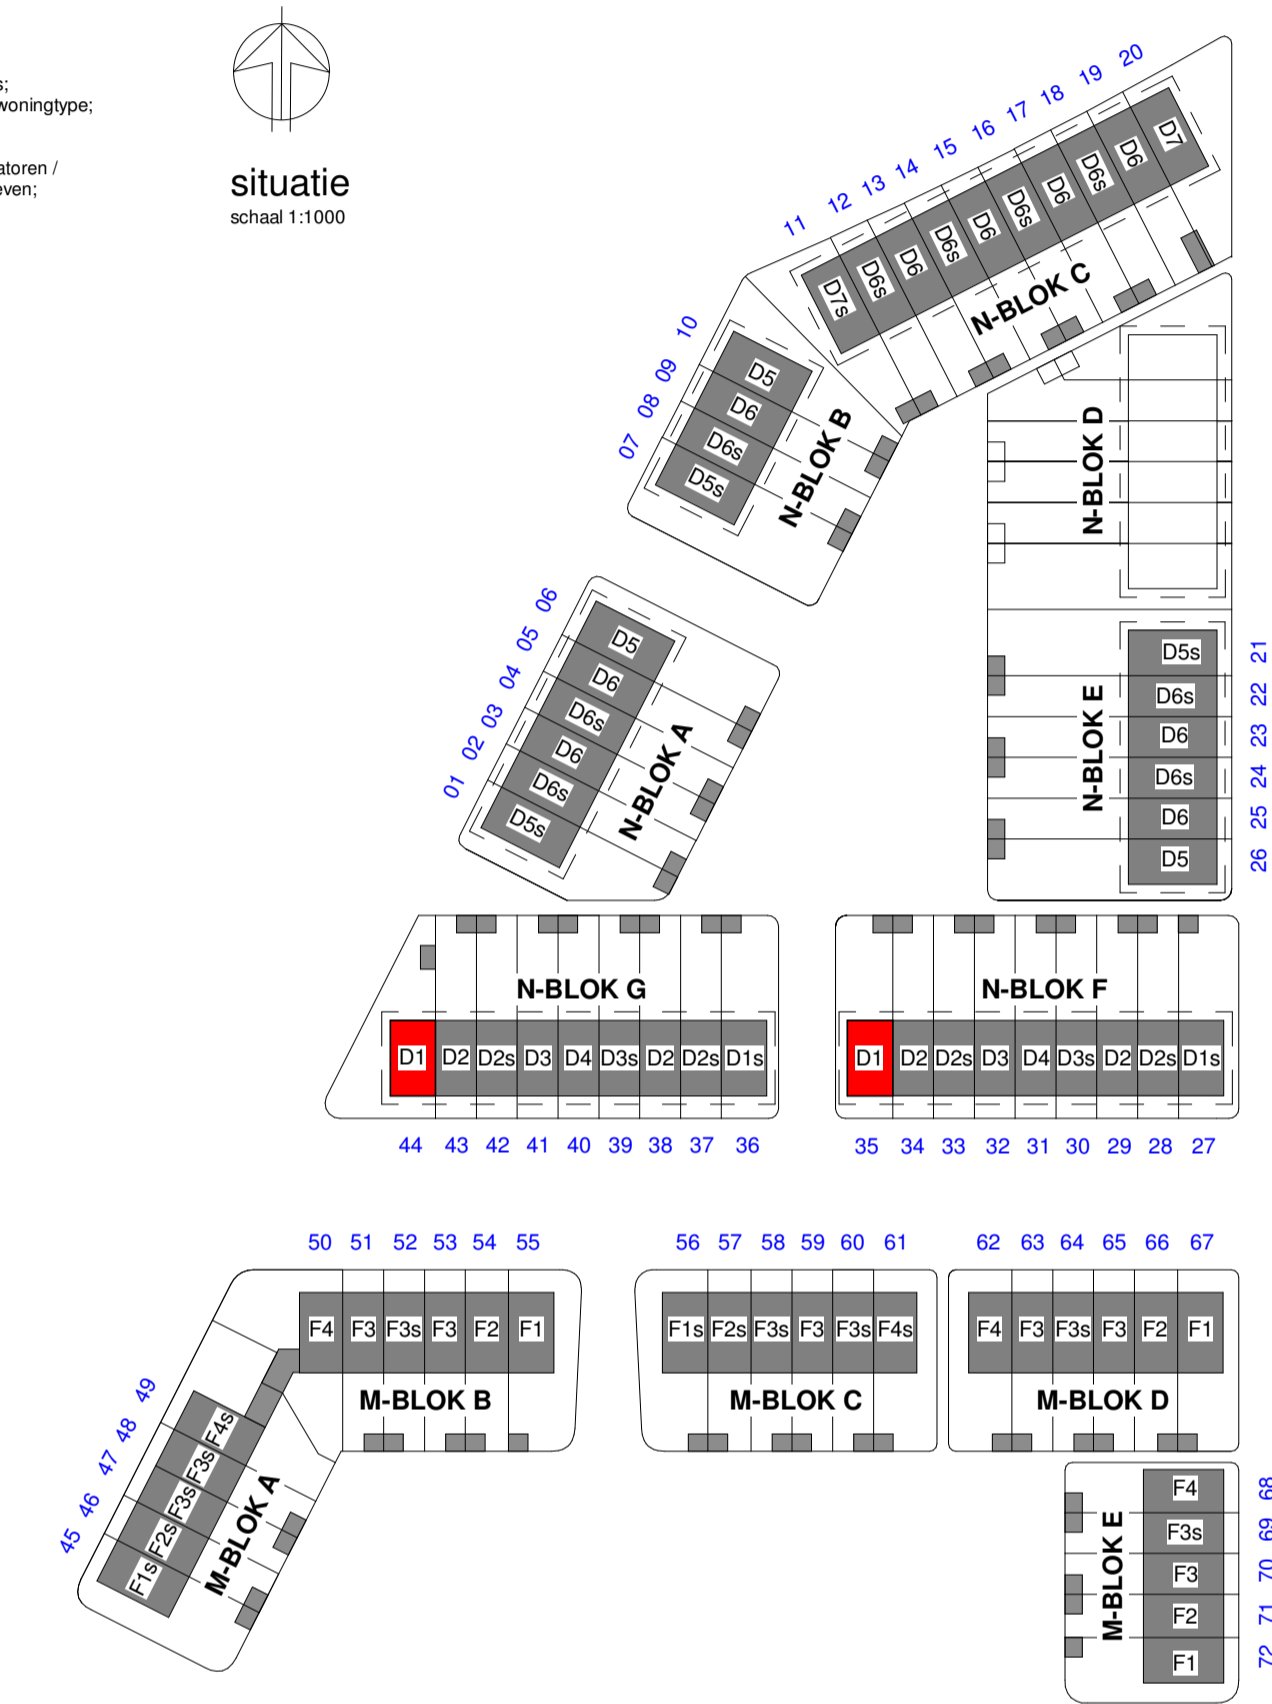


D1_voorgevel



D1_zijgevel



D1_achtergevel

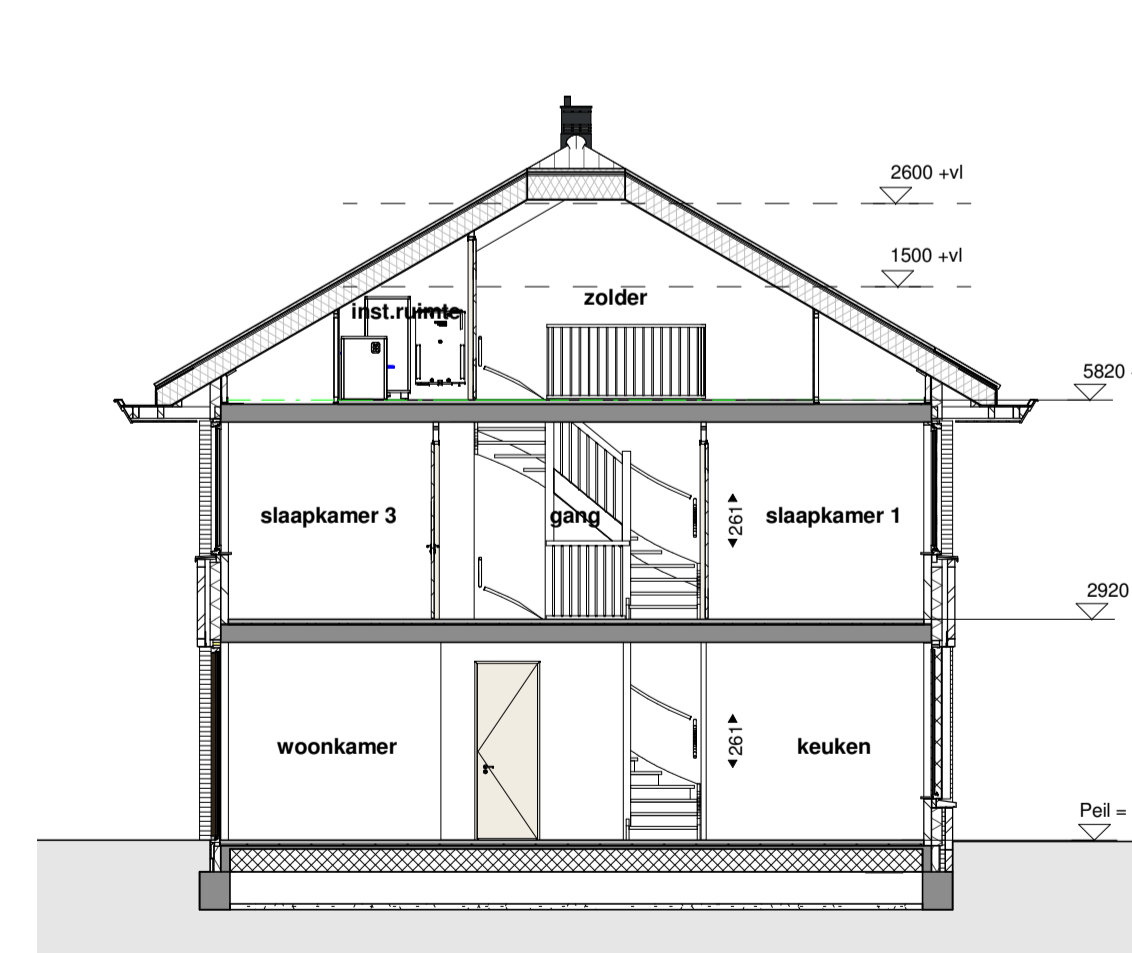

D1 doorsnede

NATUURLIJK WONEEN
WILGERWENDE

toelichting

formaat tekening A1 (841*594)
 schaal 1:50 / 1:100
 tekeningdatum 25.09.2019
 wijzigingsdatum
 status Definitief

opdrachtgever Wilgerwende CV
 werk 72 woningen Wilgerwende
 werknummer 18864
 onderdeel Plattegrond / Doorsnede / Gevelaanzichten
VERKOOPTEKENING

bladnummer VK_D1_100

woningtype : D1
 bouwnummer: 35/44
 gespiegeld: -

Het auteursrecht wordt voorbehouden overeenkomstig de wet CAD tekeningen, geen handmatige wijzigingen toegestaan.
 Niets uit deze tekening mag overgenomen worden zonder toestemming van onze opdrachtgever en/of de afzender.