



F1s, begane grond

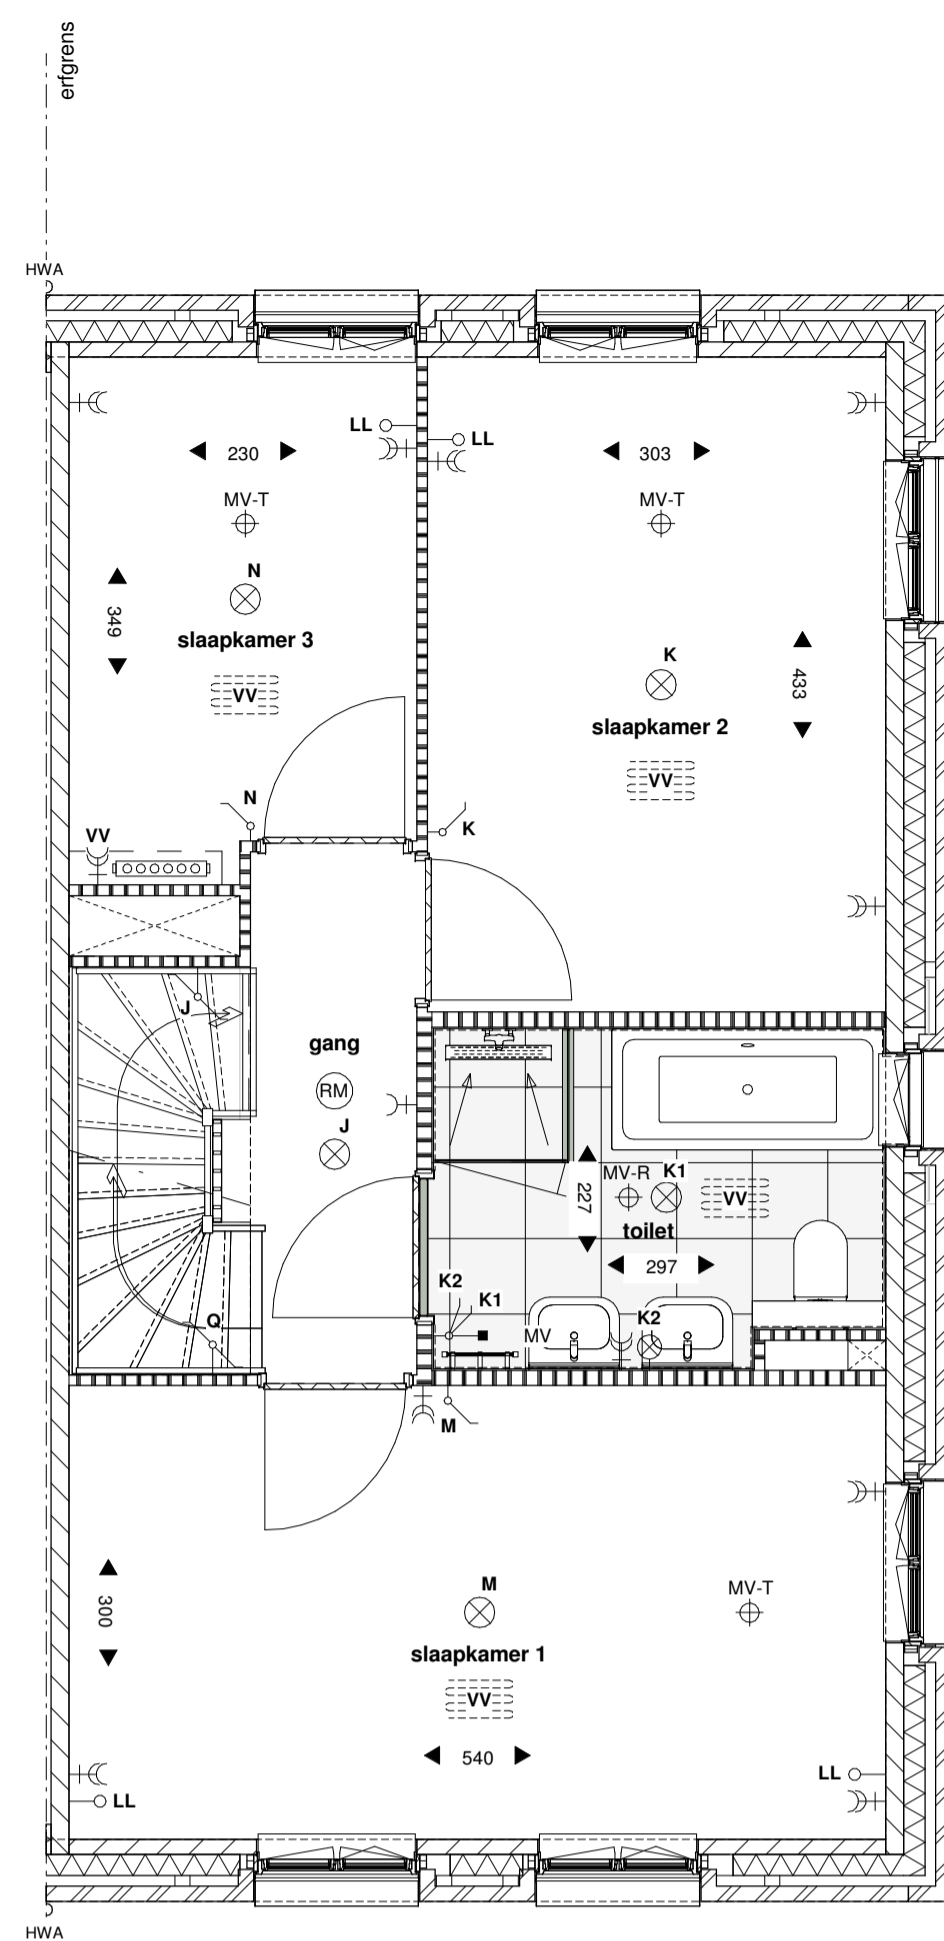

F1s, 1e verdieping

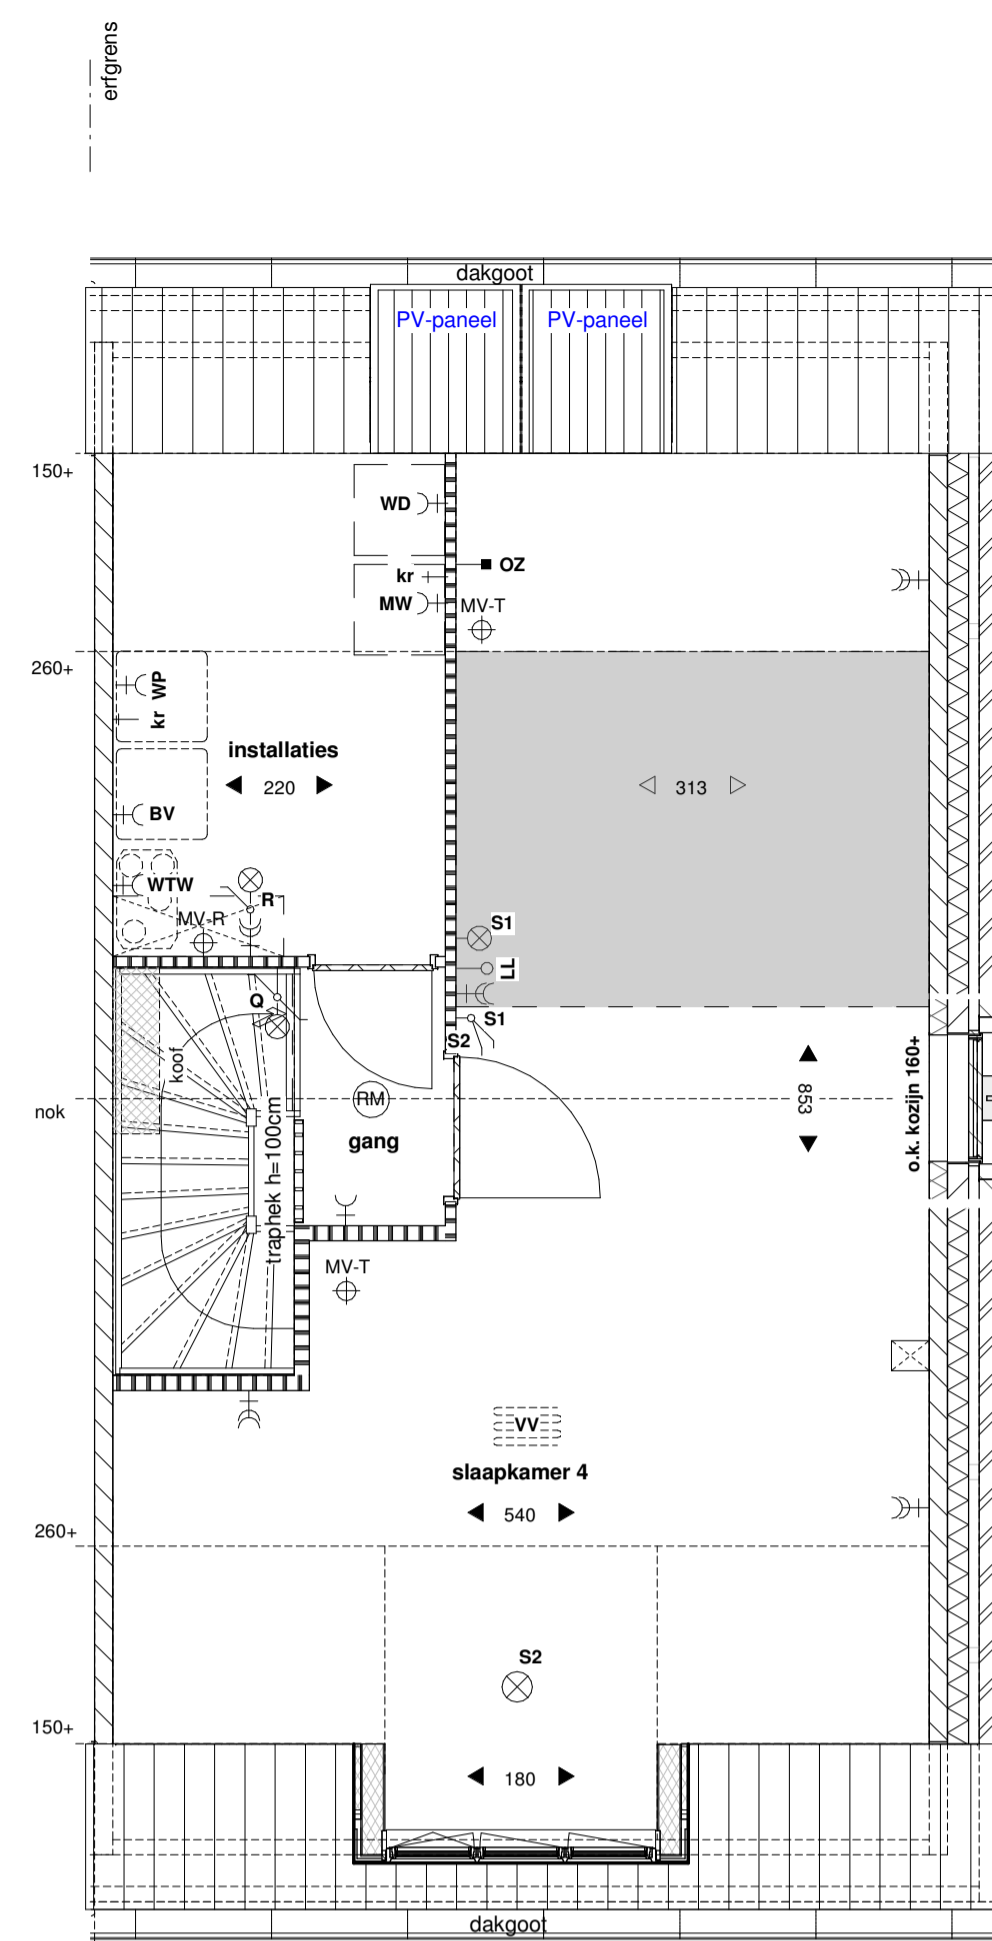

F1s, 2e verdieping



RENNOOI:

⊕	enkele wandcontactdoos geaard	●	lh aansluitpunt thermostaat CV	CV	centrale verwarming		gevelsteen metselwerk
⊕	dubbel wandcontactdoos geaard	○	llz aansluitpunt tlv telefoon of cai of data	DR	dakraam		isolatie
⊕	m.v. aansluitpunt mechanische ventilatie	○	llz aansluitpunt omvormer PV-paneel	HWA	hemelwaterafvoer		kalkezandsteen
⊕	v.v. aansluitpunt pomp vloerverwarming	⊕	mv bedieningschakelaar mechanische ventilatie	MV-T	(mechanisch) ventilatie toevoer		lichte scheidingswand 7 / 10 cm
⊕	WM aansluitpunt wasmachine	⊕	oz platfondschakelaar	MV-R	(mechanisch) ventilatie afvoer		regelwerk-metal studwand 10cm
⊕	WD aansluitpunt wasdroger	⊕	schakelaar	RM	rookmelder		erfgrens
	meterkast	⊕	dubbele schakelaar	WP	warmtepomp		voertegels (indicatief)
	schel	⊕	enkeelpolige schakelaar	WTW	WTW unit ventilatie		opstelplek wasmachine
	radiator (indicatief)	⊕	wespe schakelaar	BV	buffervat		opstelplek condensdroger
	verdieping voorzien van vloerverwarming		kr kraan koud water		krijtstreepmethode		postie koolconstructie
	verdelers vloerverwarming (indicatief) voorzien van omtimmeringen bij situering slaapkamer						
	buitenkraan						

ALGEMEEN:
 - kleine wijzigingen voorbehouden;
 - aan de maatvoering kunnen geen rechten worden ontleend;
 - maatvoering betreft circa-maten en is aangegeven in centimeters;
 - het is mogelijk dat niet alle symbolen van toepassing zijn op uw woningtype;
 - maatvoering bij hellende daken is tot 150cm lijn (hoogte);
 - tenzij anders aangegeven;
 - elektrische aansluitpunten / keukenopstelling / ventilatiepunten / radiatoren / rookmelders en omvormer zonnepanelen zijn indicatief aangegeven;



situatie
schaal 1:1000

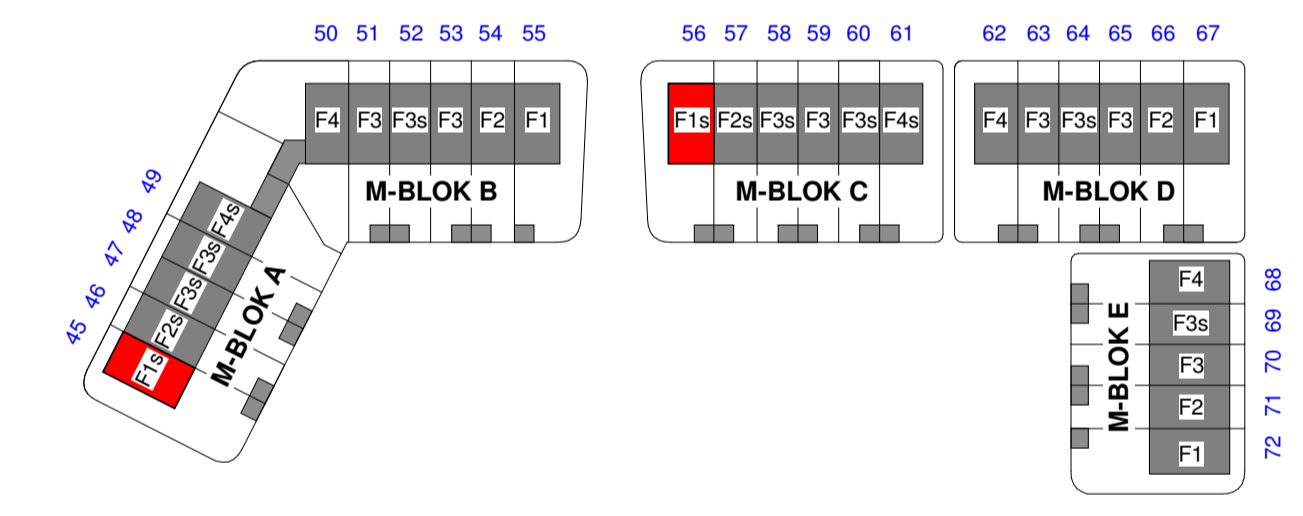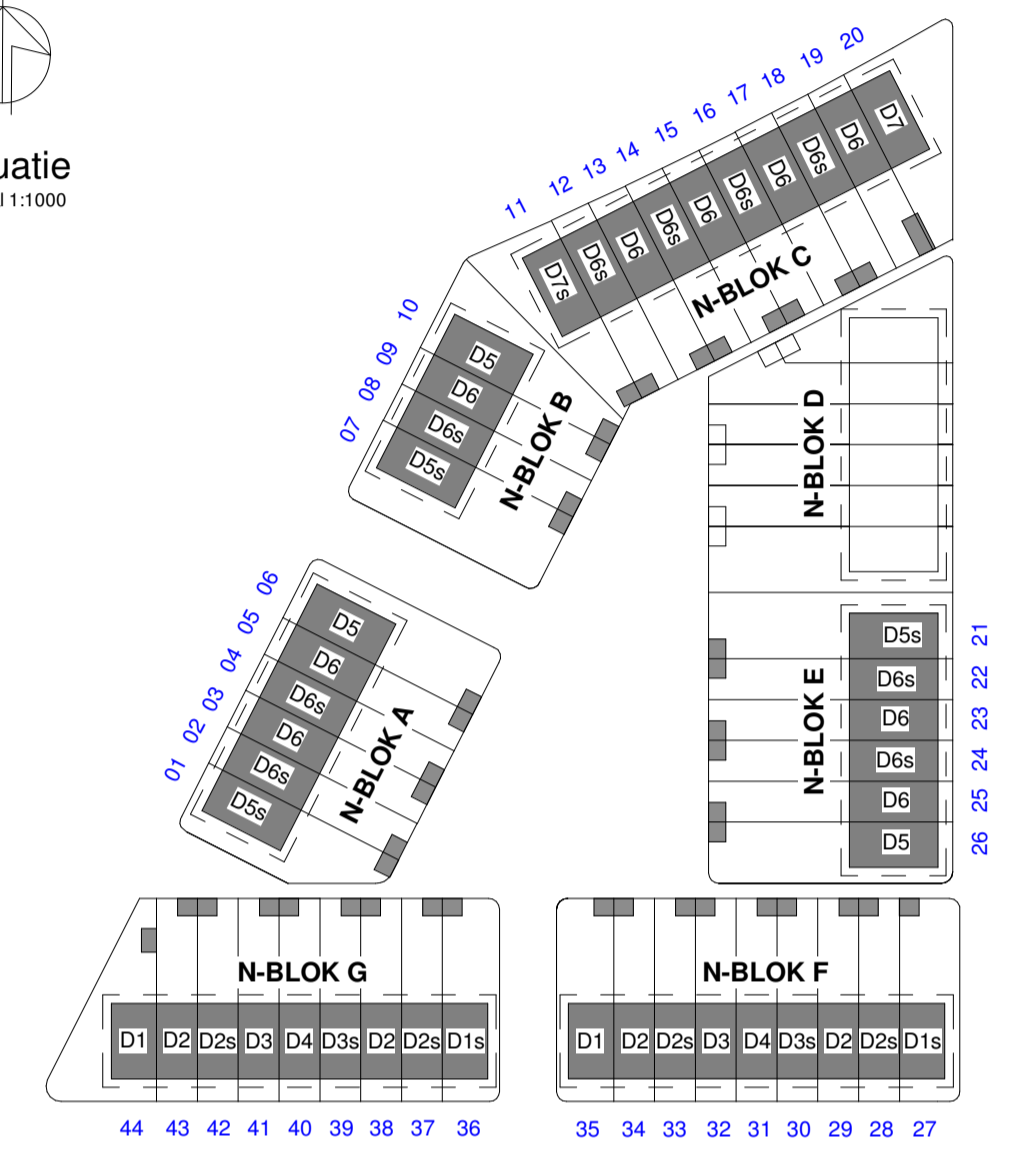


F1s_voorgevel



F1s_zijgevel



F1s_achtergevel

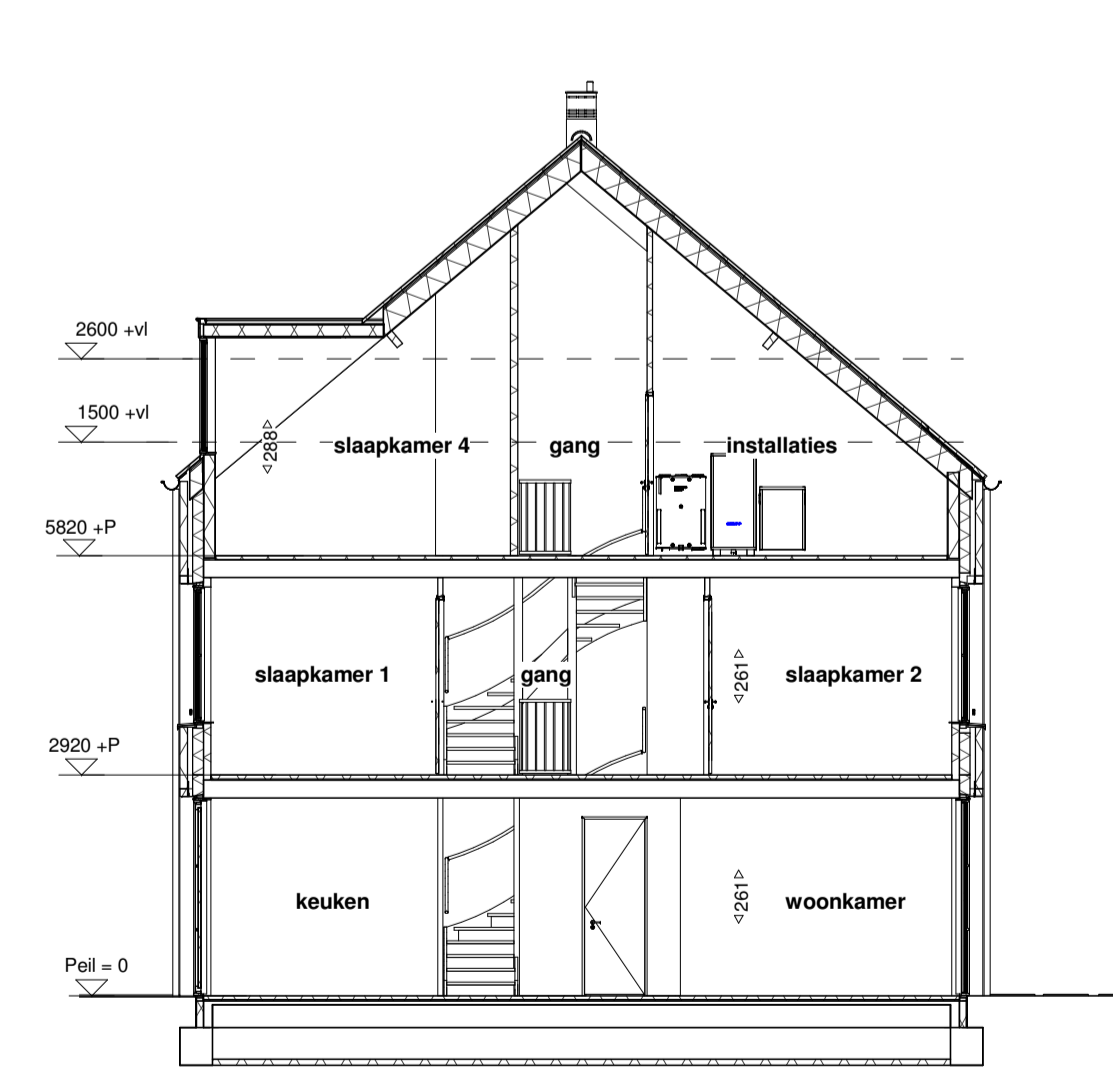

F1s doorsnede



toelichting

formaat tekening	A1 (841*594)
schaal	1:50 / 1:100
tekeningdatum	25.09.2019
wijzigingsdatum	
status	Definitief

opdrachtgever	Wilgerwende CV
werk	72 woningen Wilgerwende
werknnummer	18864
onderdeel	Plattegrond / Doorsnede / Gevelaanzichten
VERKOOPTEKENING	
bladnummer	VK_F1s_100

woningtype : F1s
 bouwnummer: 45/56
 gespiegeld: -

Het auteursrecht wordt voorbehouden overeenkomstig de wet CAD tekeningen. geen handmatige wijzigingen toegestaan.
 Niets uit deze tekening mag overgenomen worden zonder toestemming van onze opdrachtgever of van de afzender.