



F2, begane grond

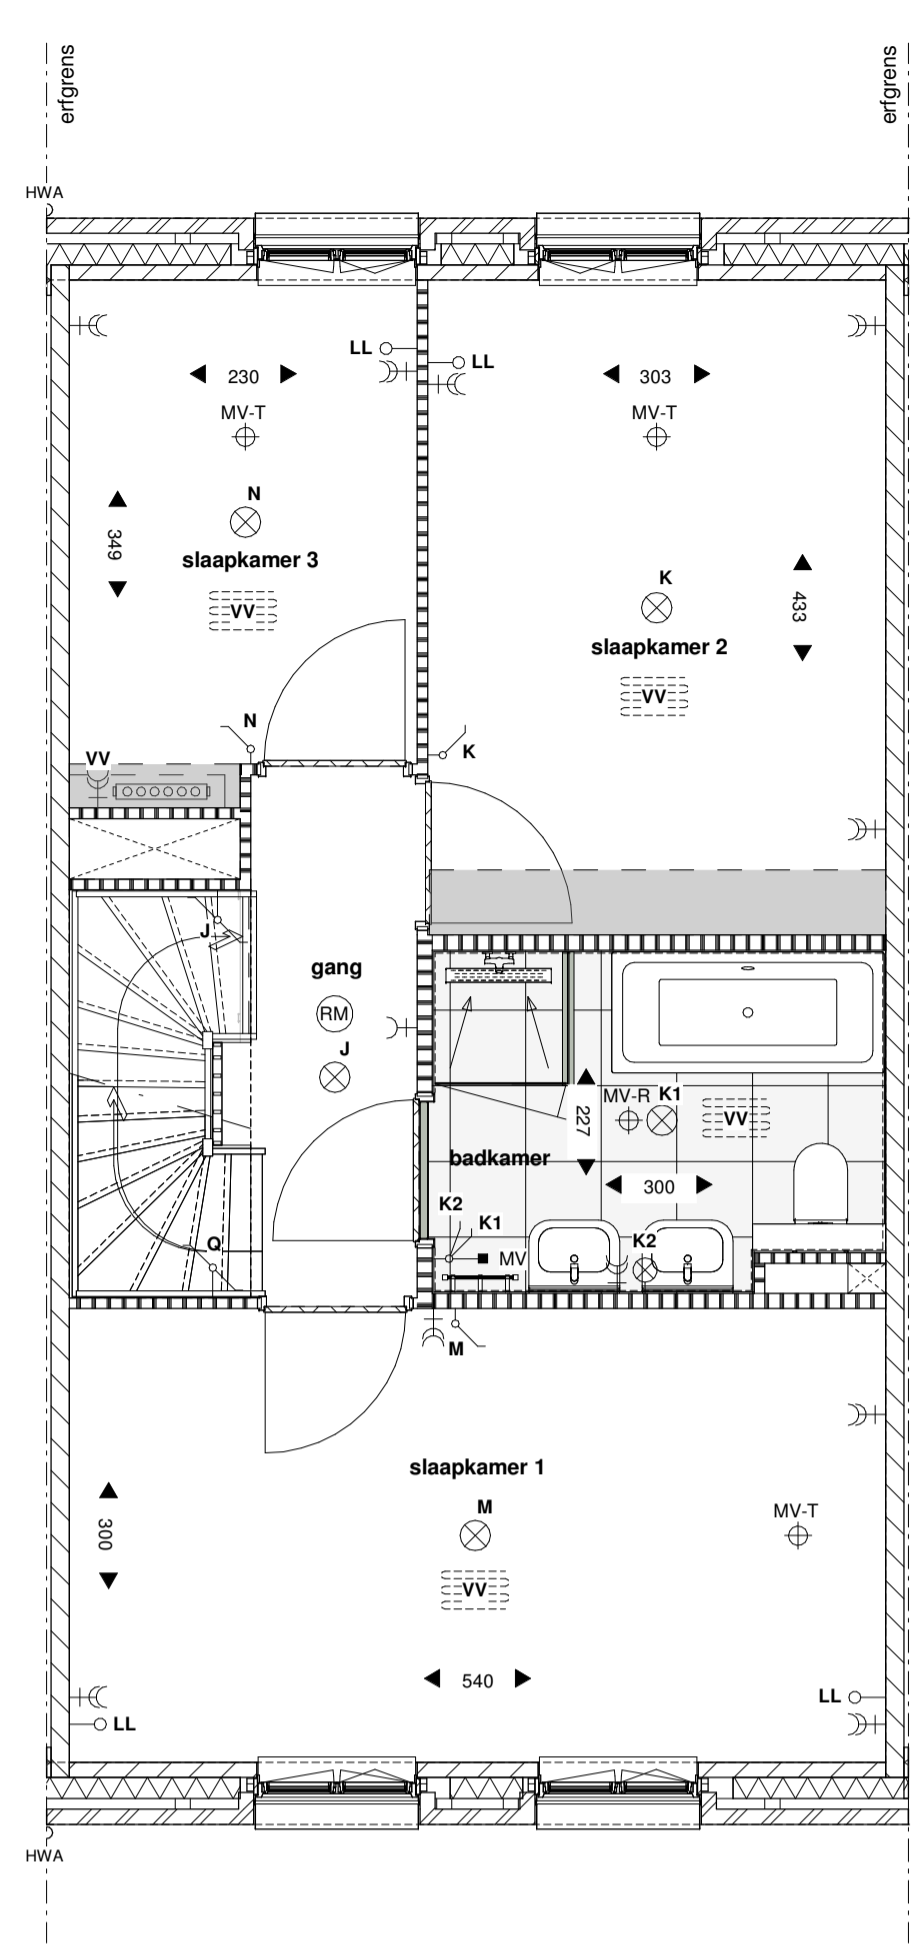

F2, 1e verdieping

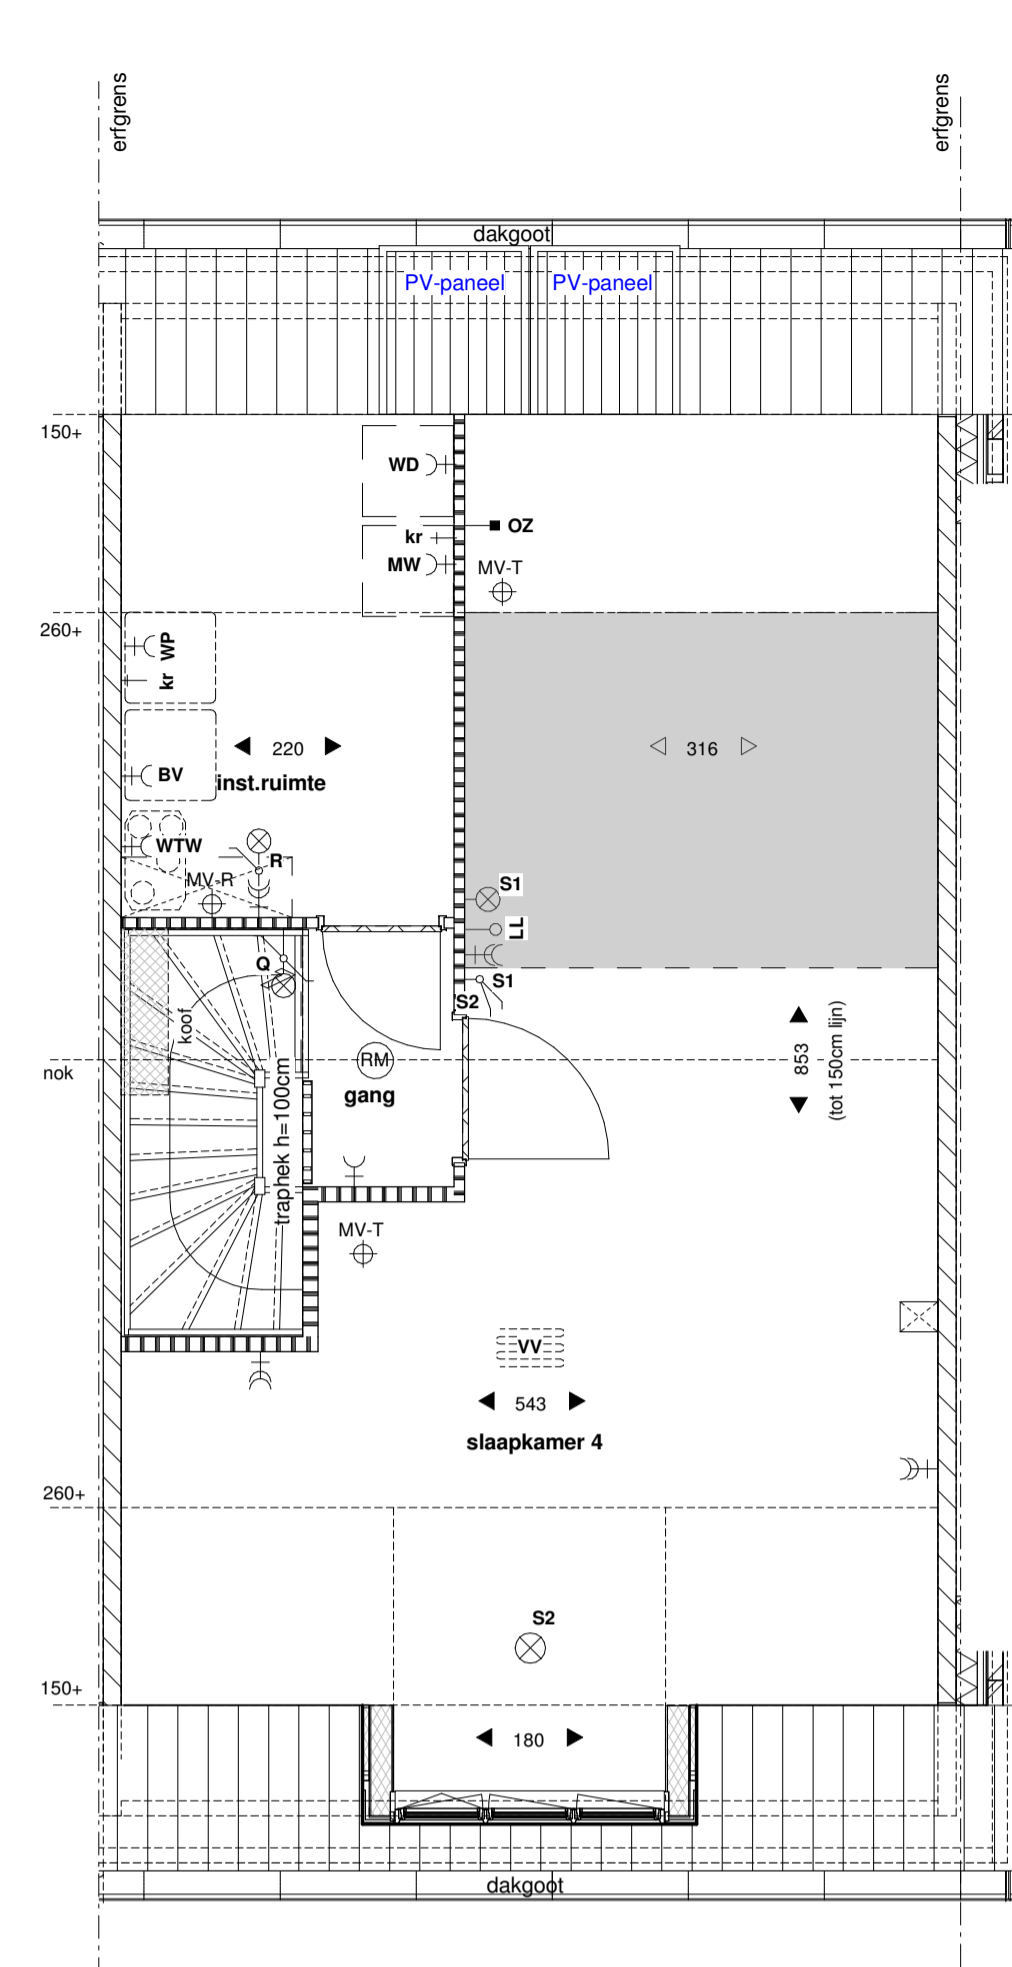

F2, 2e verdieping

RENVOOI:


<ul style="list-style-type: none"> —+— enkel wandcontactdoos geaard —+— dubbel wandcontactdoos geaard —+— m.v. aansluitpunt mechanische ventilatie —+— v.v. aansluitpunt pomp vloerverwarming —+— w.m. aansluitpunt wasmachine —+— w.d. aansluitpunt wasdroger —+— meterkast —+— schil —+— radiator (indicatief) —+— verdieping voorzien van vloerverwarming —+— verdeler vloerverwarming (indicatief) voorzien van omtimmeringen bij situering slaapkamer —+— buitenkraan 	<ul style="list-style-type: none"> —+— t.h. aansluitpunt thermostaat CV —+— l.l. lichte beschikbare telefoon of cai of data betrouwer —+— m.v. bedieningschakelaar mechanische ventilatie —+— o.z. aansluitpunt omvormer PV-paneel —+— p.f. platfondpunt —+— w.d. wandlichtpunt —+— d.s. dubbele schakelaar —+— e.s. enkelpolige schakelaar —+— w.s. wissel schakelaar —+— o.z. aansluitpunt omvormer PV-paneel —+— m.v. aansluitpunt omvormer PV-paneel —+— p.f. platfondpunt —+— w.d. wandlichtpunt —+— d.s. dubbele schakelaar —+— e.s. enkelpolige schakelaar —+— w.s. wissel schakelaar 	<ul style="list-style-type: none"> CV centrale verwarming DR dakraam HWA hemelwaterafvoer MV-T (mechanisch) ventilatie toevoer MV-R (mechanisch) ventilatie afvoer RM rookmelder WP warmtepomp WTW unit ventilatie BV buffervat kr kraan koud water 	<ul style="list-style-type: none"> gevelsteen metselwerk isolatie kalzandsteen lichte scheidingswand 7 / 10 cm regelwerk-metal studwand 10cm erfgrens voertegels (indicatief) opsteplek wasmachine opsteplek condensdroger postie koolconstructie
--	--	---	---

ALGEMEEN:
 - kleine wijzigingen voorbehouden;
 - aan de maatvoering kunnen geen rechten worden ontleend;
 - maatvoering betreft circa-maten en is aangegeven in centimeters;
 - het is mogelijk dat niet alle symbolen van toepassing zijn op uw woningtype;
 - maatvoering bij hellende daken is tot 150cm lijn (hoogte);
 - tenzij anders aangegeven;
 - elektrische aansluitpunten / keukenspabelling / ventilatiepunten / radiatoren / rookmelders en omvormer zonnepanelen zijn indicatief aangegeven;

situatie
 schaal 1:1000




F2_voorgevel

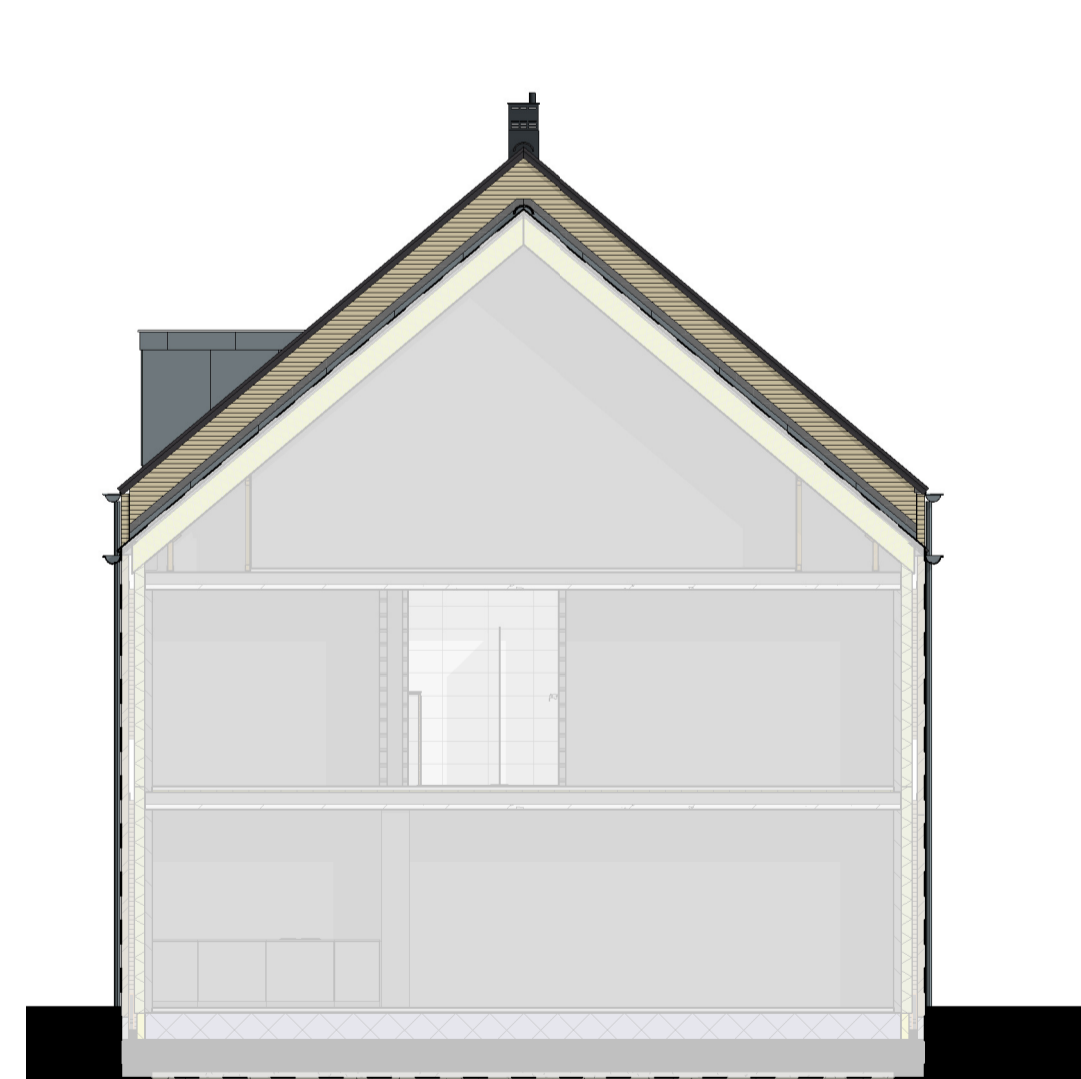

F2_zijgevel



F2_achtergevel

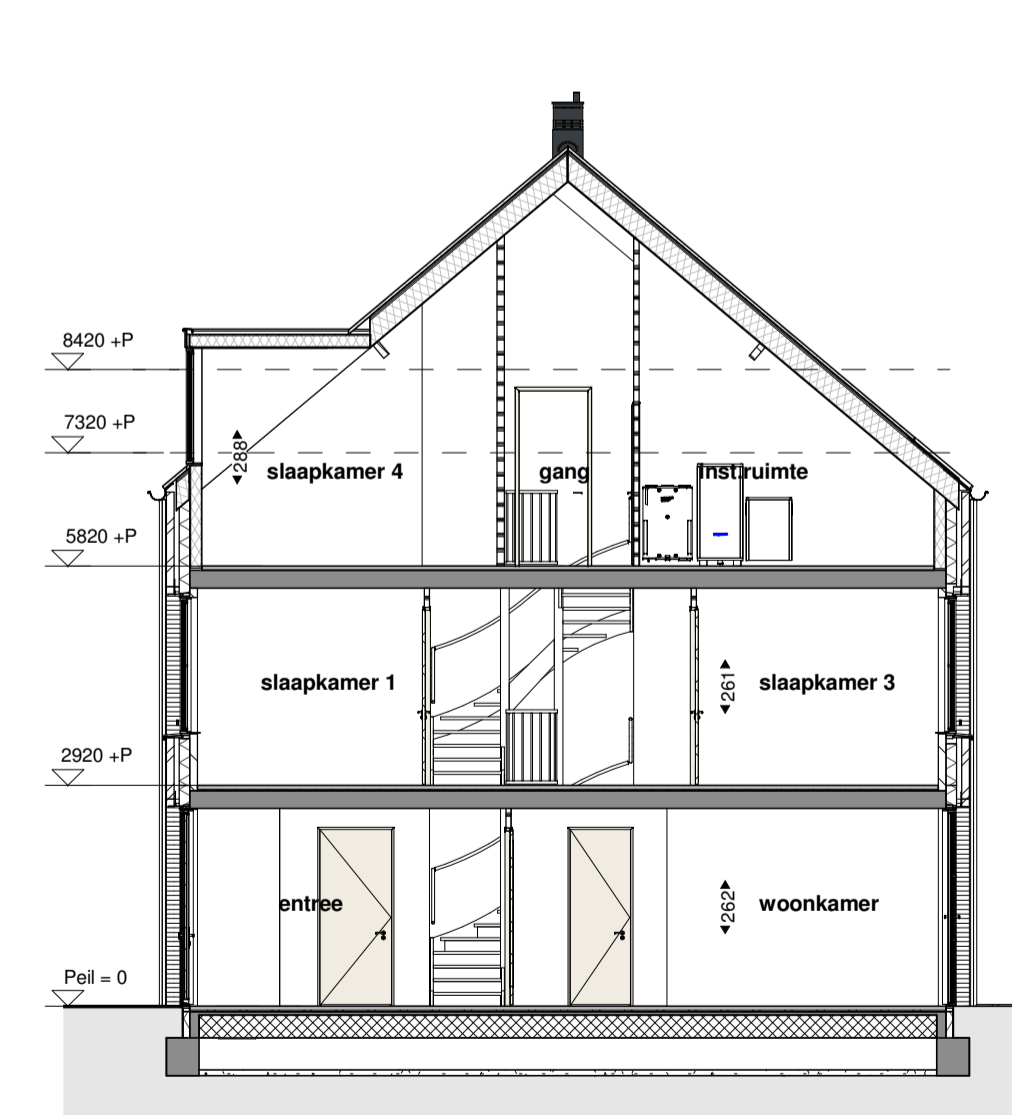

F2 doorsnede

NATUURLIJK WONEN
 WILGERWENDE

toelichting

formaat tekening A1 (841*594)
 schaal 1:50 / 1:100
 tekeningdatum 25.09.2019
 wijzigingsdatum
 status Definitief

opdrachtgever Wilgerwende CV
 werk 72 woningen Wilgerwende
 werknummer 18864
 onderdeel Plattegrond / Doorsnede / Gevelaanzichten
VERKOOPTEKENING

bladnummer VK_F2_100

woningtype : F2
 bouwnummer: 54/66/71
 gespiegeld: -