



F4, begane grond

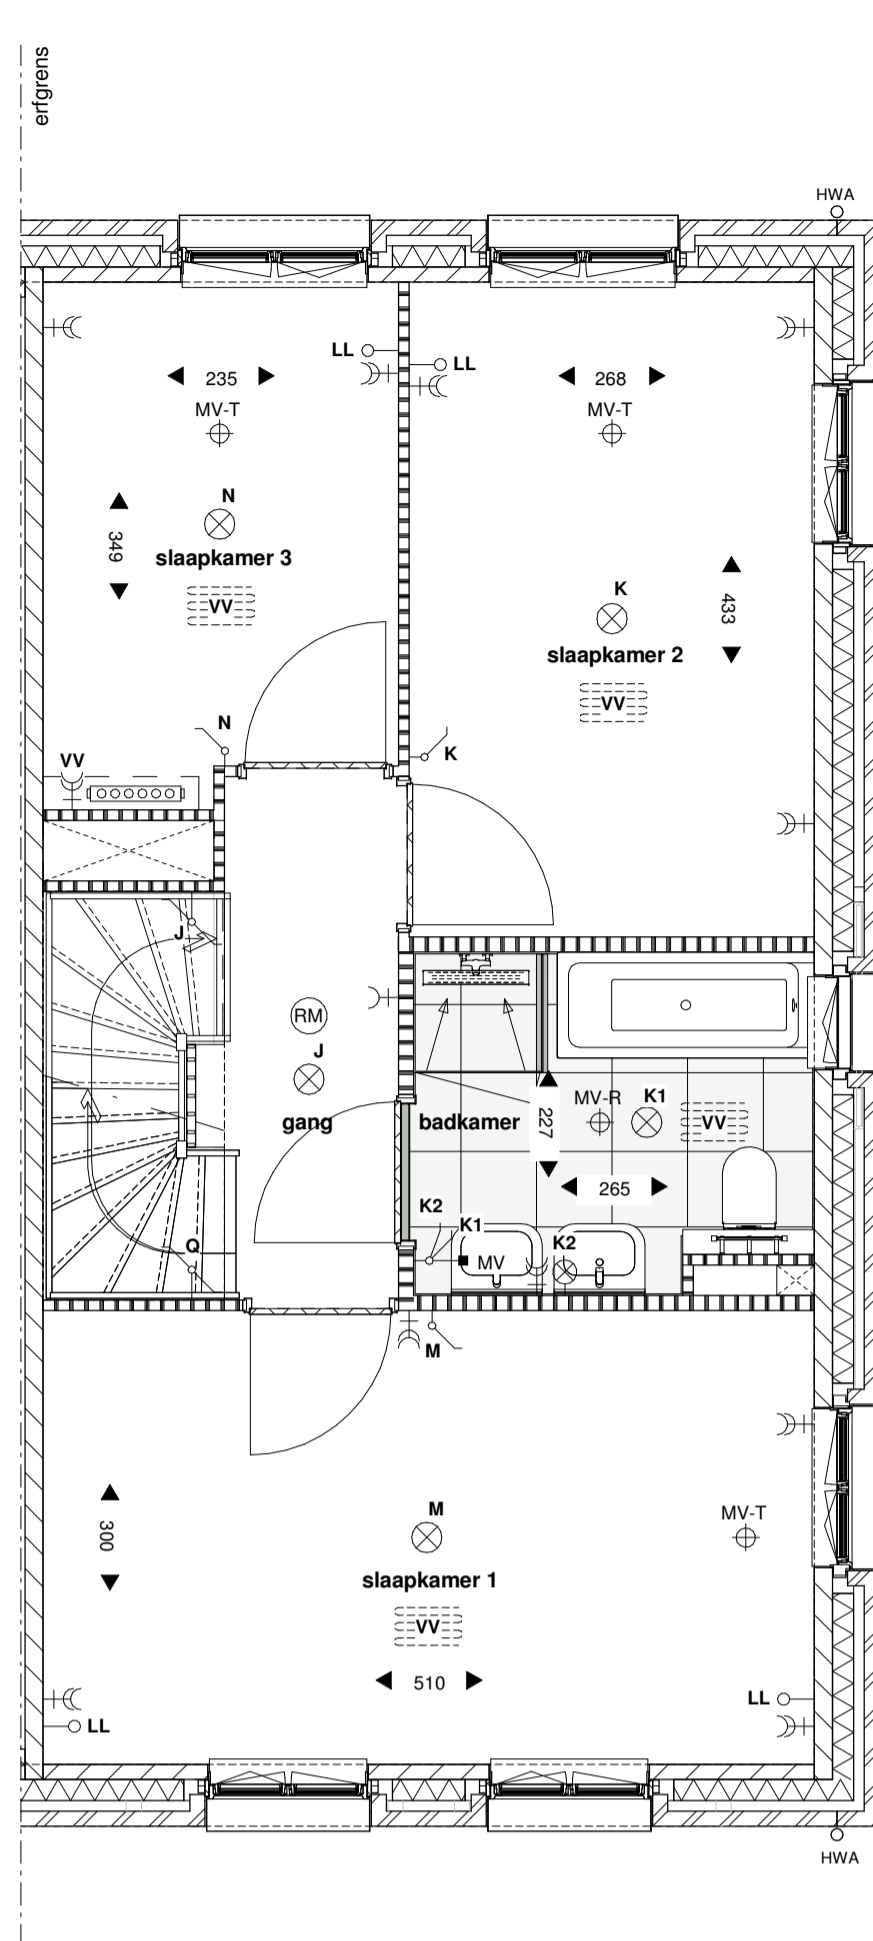

F4, 1e verdieping


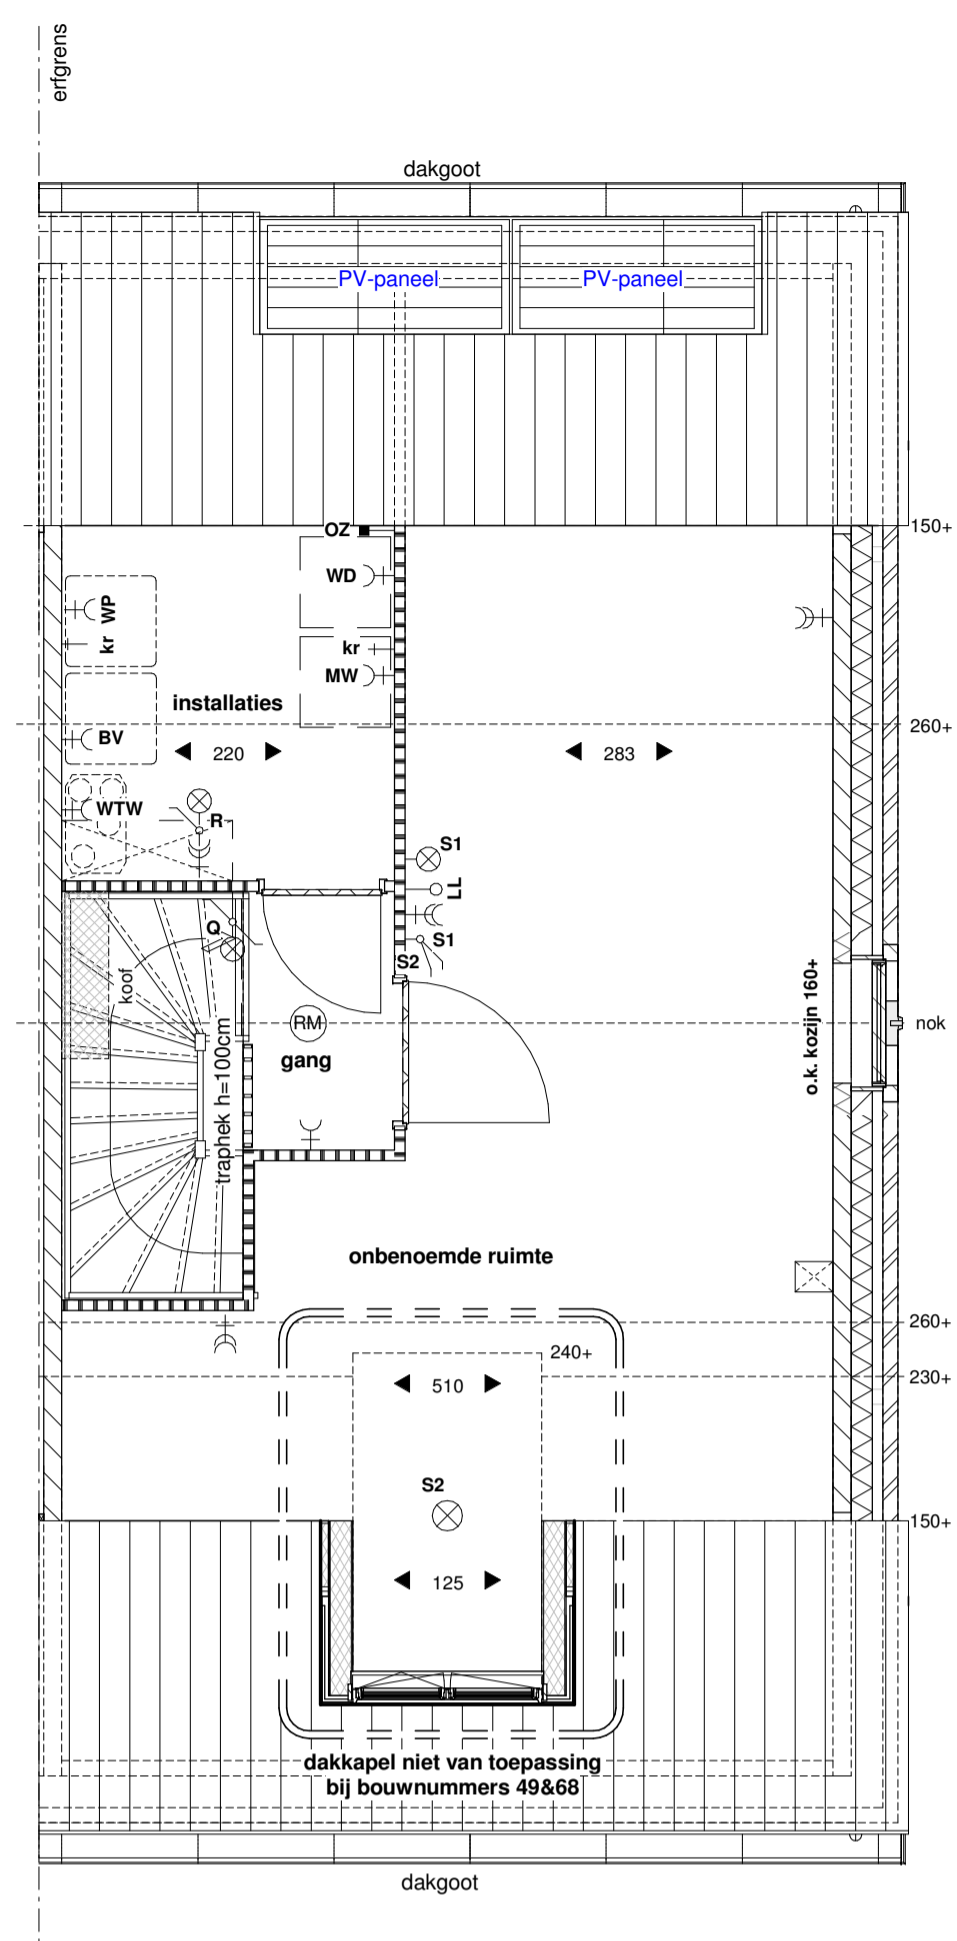


F4, 2e verdieping

RENVOOI:

—●—	enkele wandcontactdoos geaard	—●—	aanstulpthermostaat CV	CV	centrale verwarming	[Symbol]	gevelsteen metselwerk	
—●—	dubbel wandcontactdoos geaard	—○—	isob. buisleiding t.b.v. telefoon of ca. of data	DR	dakraam	[Symbol]	isolatie	
—●—	aanstulpmechanische ventilatie	—○—	aanstulpomvormer PV-paneel	HWA	hemelwaterafvoer	[Symbol]	kalkzandsteen	
—●—	aanstulpplaatmechanische ventilatie	—○—	bedieningschakelaar mechanische ventilatie	MV-T	(mechanisch) ventilatie toevoer	[Symbol]	lichte scheidingwand 7 / 10 cm	
—●—	aanstulpwasmachine	—○—	plafondcontactpunt	MV-R	(mechanisch) ventilatie afvoer	[Symbol]	regelwerk-metal studwand 10cm	
—●—	aanstulpwasdroger	—○—	wandcontactpunt	(RM)	rookmelder	[Symbol]	erfgrans	
—●—	meterkast	—○—	dubbele schakelaar	—●—	WTP	warmtepomp	[Symbol]	voertegels (indicatief)
—●—	schel	—○—	enkeelpolige schakelaar	—●—	WTW	WTW unit ventilatie	[Symbol]	opsteplek wasmachine
[Symbol]	radiator (indicatief)	—○—	wissel schakelaar	—●—	BV	buffervat	[Symbol]	opsteplek condenserdroger
[Symbol]	verdieping voorzien van vloerverwarming	—○—	verdelers voor vloerverwarming	—●—	kr	kraan koud water	[Symbol]	
[Symbol]	verdelers vloerverwarming (indicatief)	[Symbol]	voorzien van omtimmeringen bij situering slaapkamer	[Symbol]			[Symbol]	
[Symbol]	buitenkraan	[Symbol]		[Symbol]			[Symbol]	


ALGEMEEN:
 - kleine wijzigingen voorbehouden;
 - aan de realisering kunnen geen rechten worden ontleend;
 - maatvoering betreft circa-maten en is aangegeven in centimeters;
 - het is mogelijk dat niet alle symbolen van toepassing zijn op uw woningtype;
 - maatvoering bij hellende daken is tot 150cm lijn (hoogte);
 - tenzij anders aangegeven;
 - elektrische aansluitpunten / keukenspaling / ventilatiepunten / radiatoren / rookmelders en omvormer zonnepanelen zijn indicatief aangegeven;

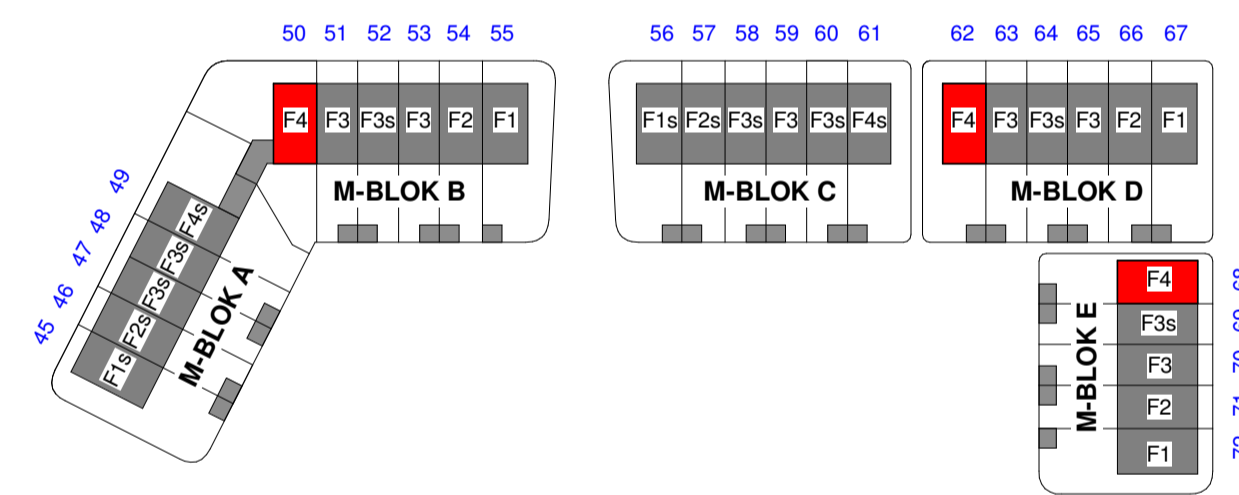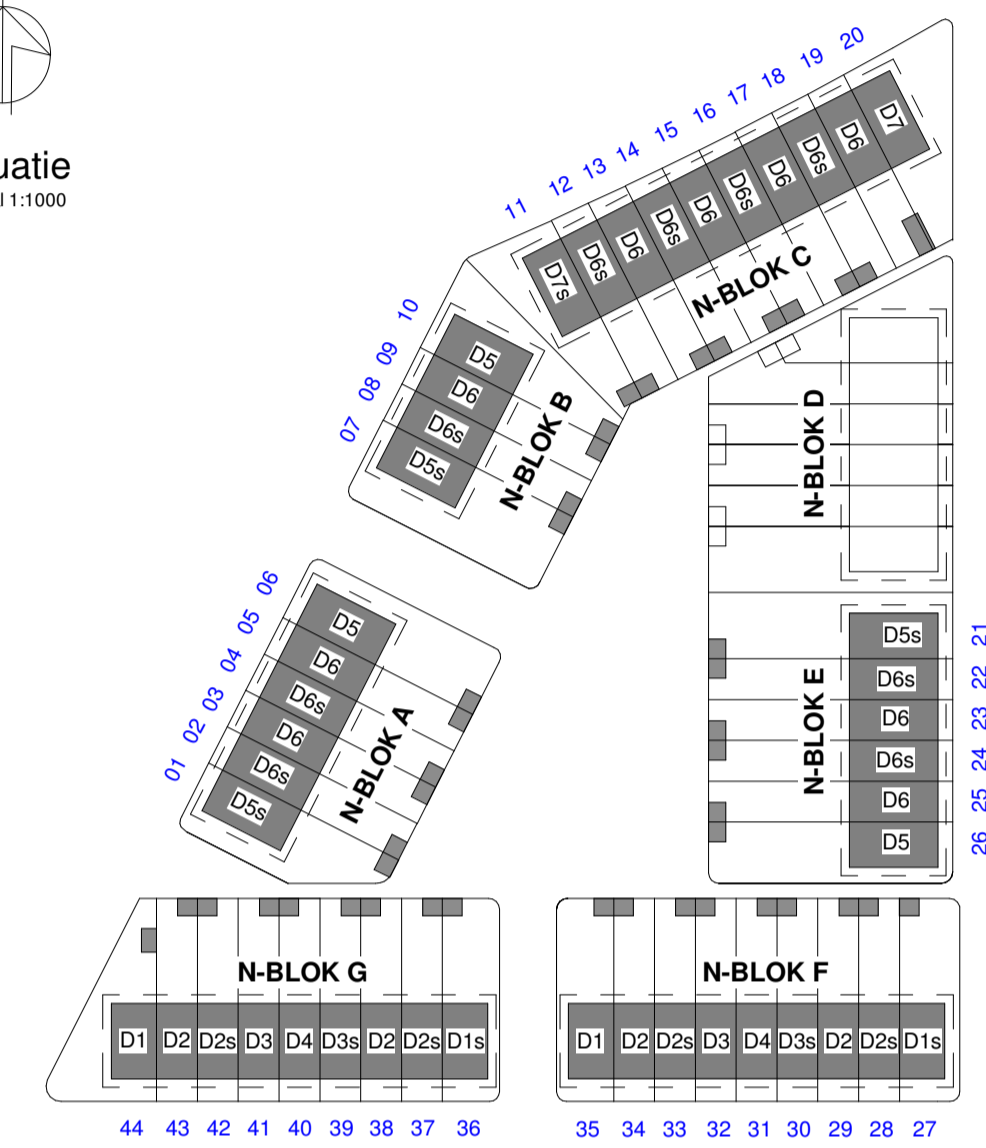


F4_voorgevel



F4_zijgevel

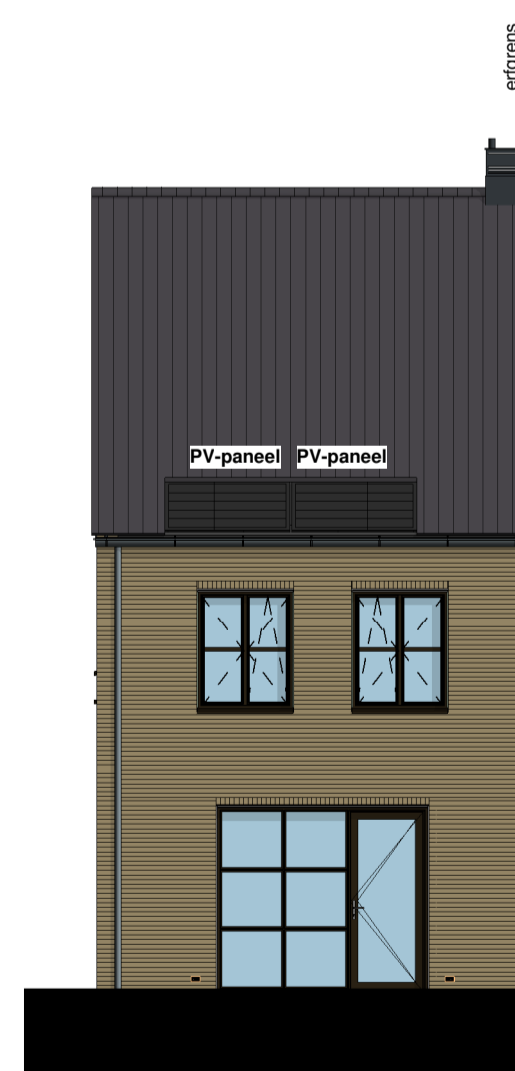

F4_achtergevel

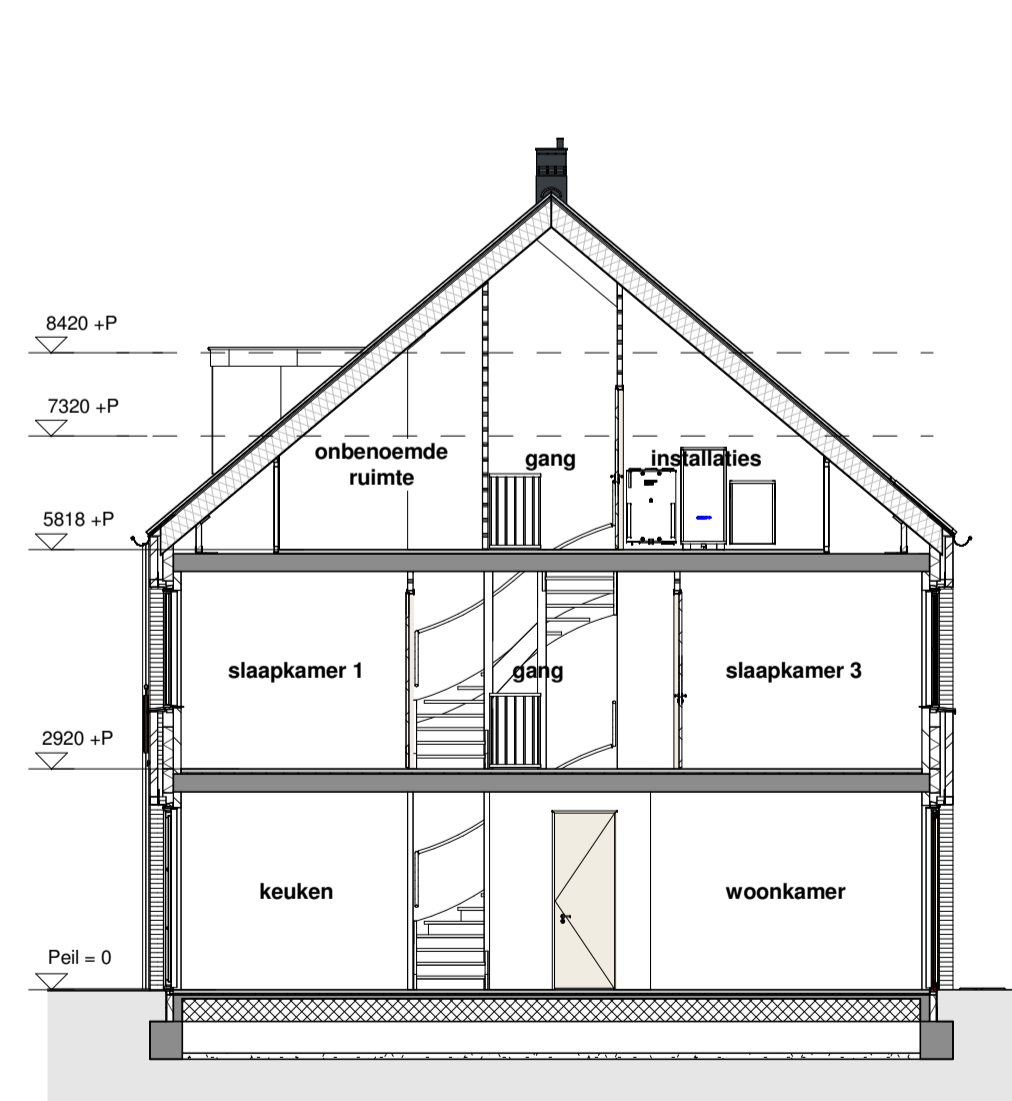

F4 doorsnede



toelichting
 bouwnummers 49 en 50 zijn voorzien van een aan de woning geschakelde gemetselde schuur
 bouwnummers 49 en 68 zijn niet voorzien van een dakkapel in dak voorgevel

formaat tekening A1 (841*594)
 schaal 1:50 / 1:100
 tekeningdatum 25.09.2019
 wijzigingsdatum
 status Definitief

opdrachtgever Wilgerwende CV
 werk 72 woningen Wilgerwende
 werknummer 18864
 onderdeel Plattegrond / Doorsnede / Gevelaanzichten
VERKOOPTEKENING

bladnummer VK_F4_100

woningtype : F4
 bouwnummer: 50*/62/68
 gespiegeld: -

Het auteursrecht wordt voorbehouden overeenkomstig de wet CAD tekeningen, geen handmatige wijzigingen toegestaan.
 Niets uit deze tekening mag overgenomen worden zonder toestemming van onze opdrachtgever en/of de werf.