



F3s, begane grond

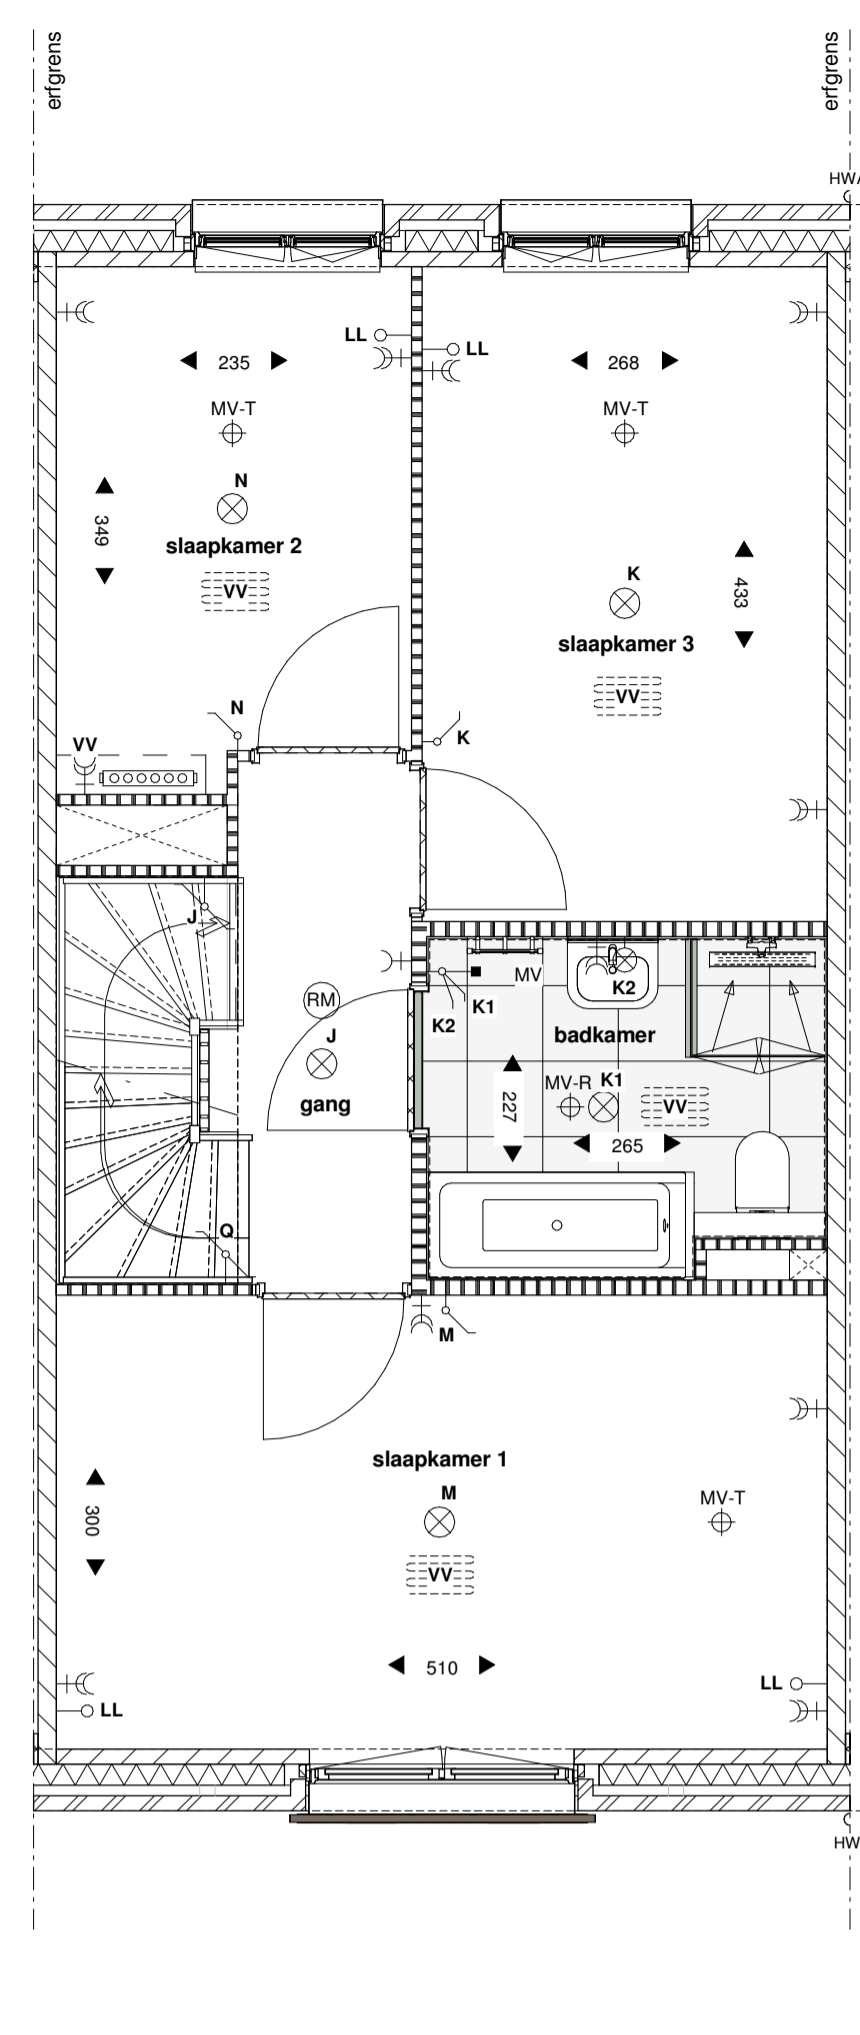


F3s, 1e verdieping

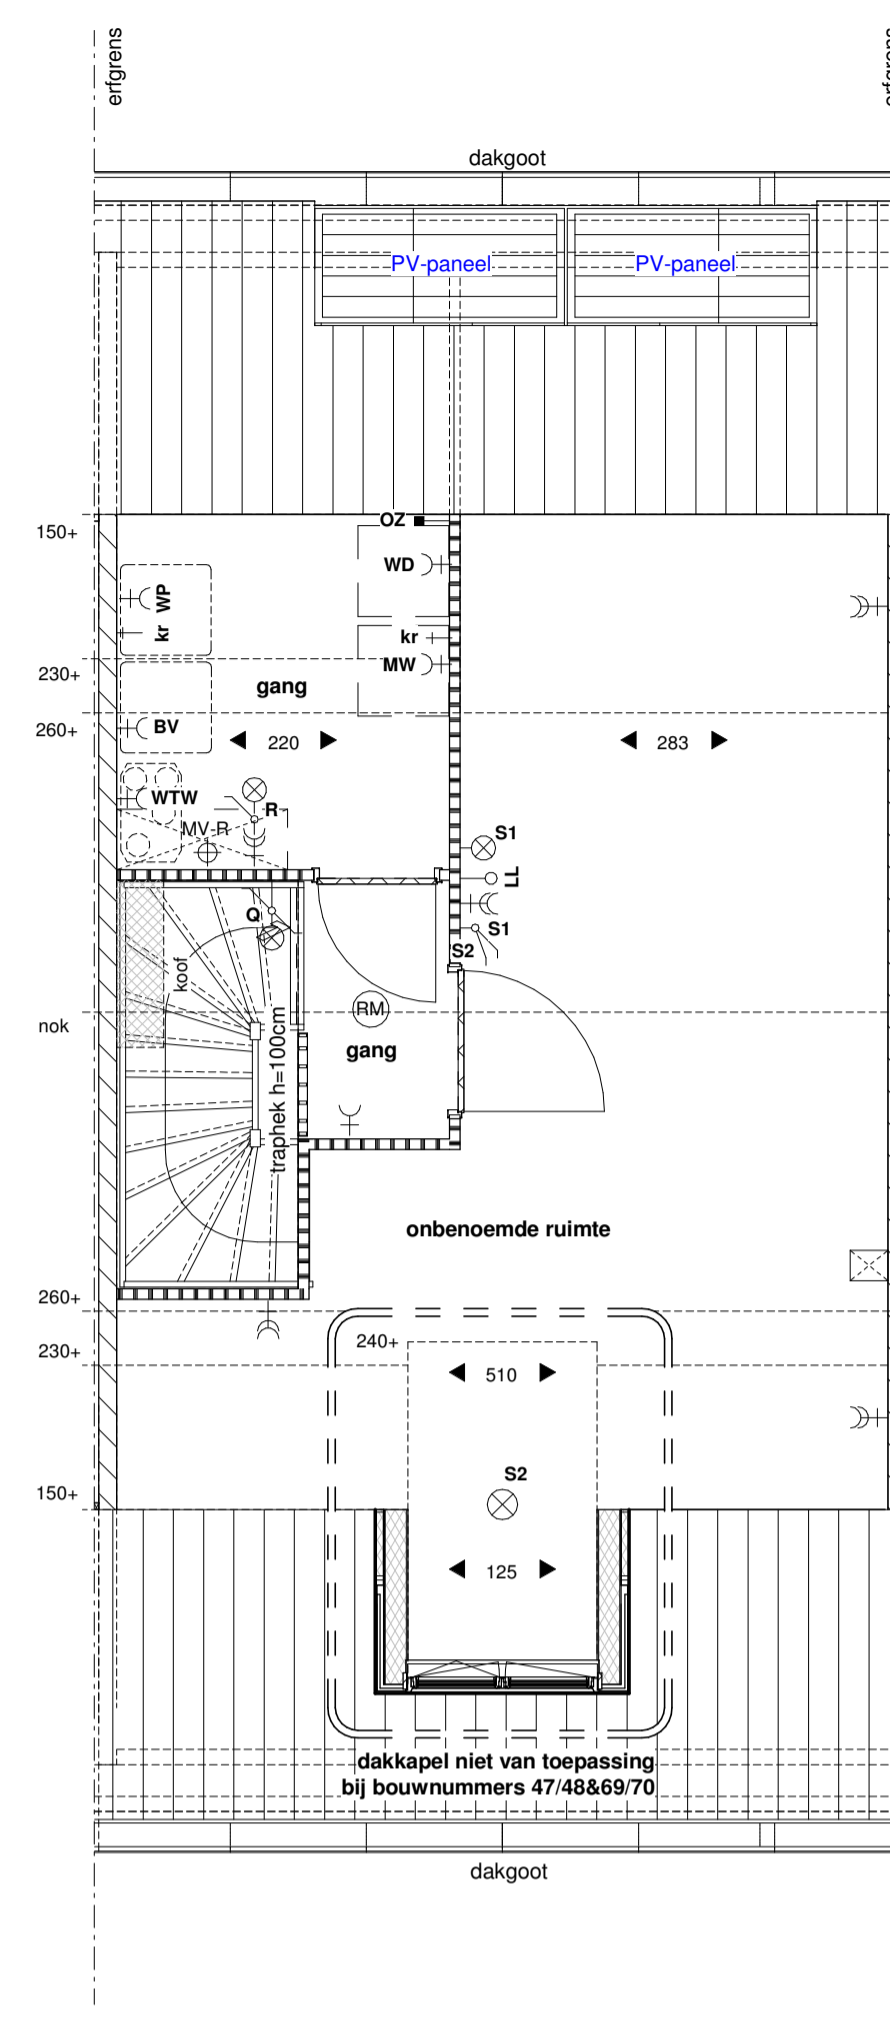


F3s, begane grond



F3s_voorgevel

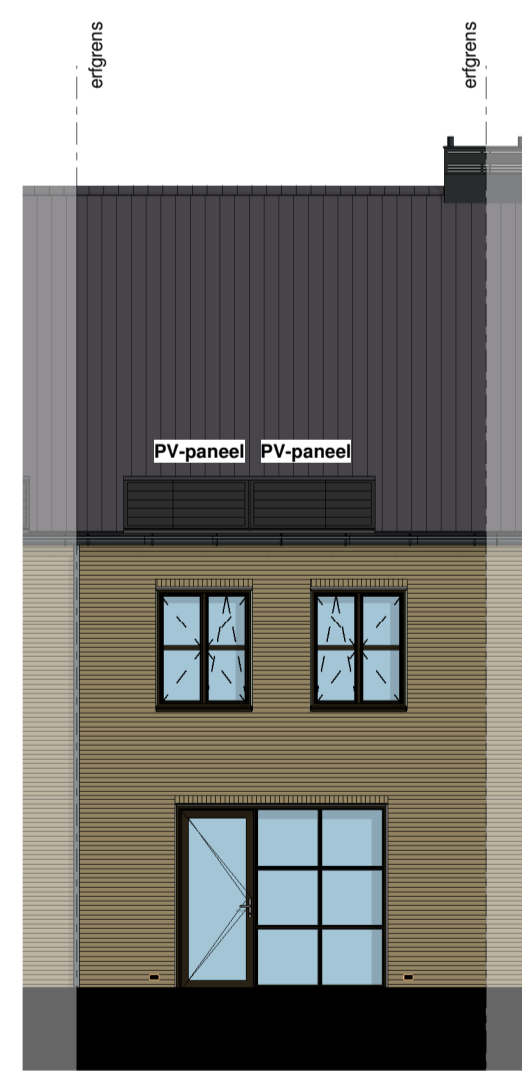

F3s_achtergevel

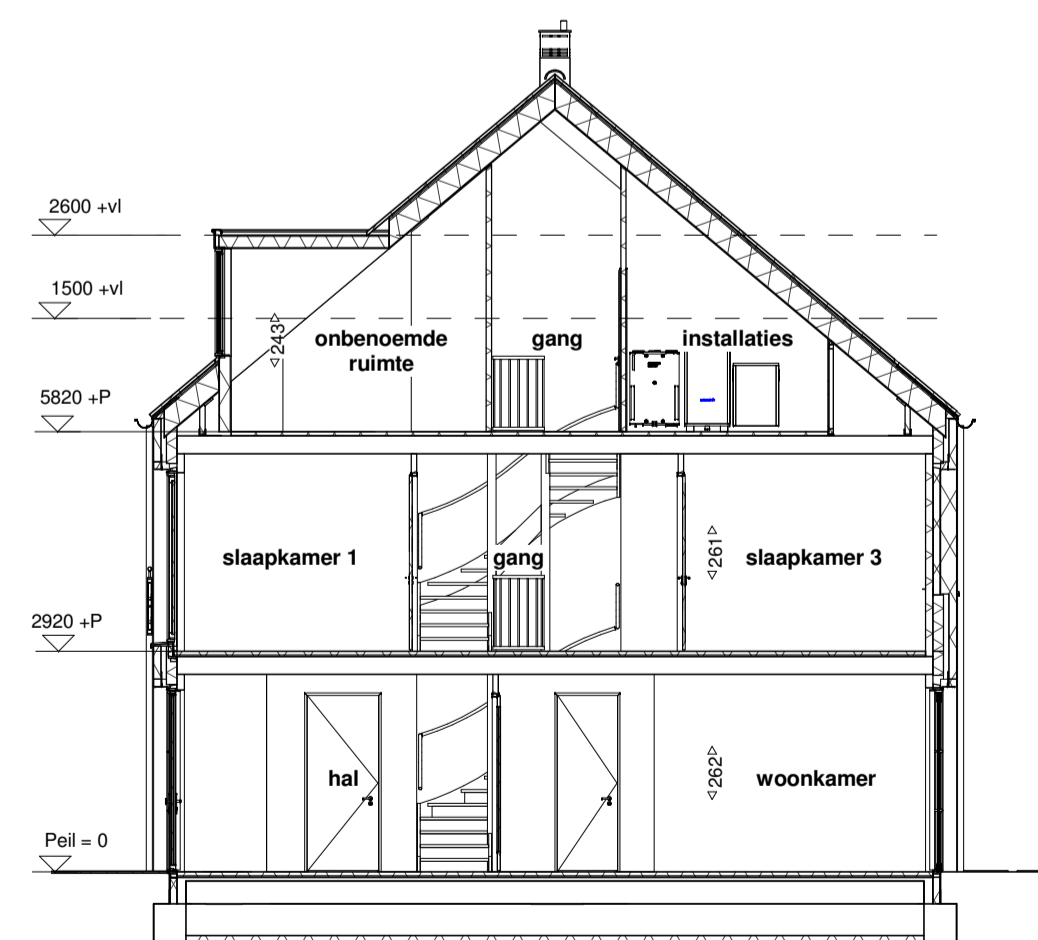

F3s doorsnede

RENVOOI:

<ul style="list-style-type: none"> —+— enkel wandcontactdoos geaard —+— dubbel wandcontactdoos geaard —+— m.v. aansluitpunt mechanische ventilatie —+— v.v. aansluitpunt pomp vloerverwarming —+— w.m. aansluitpunt wasmachine —+— w.d. aansluitpunt wasdroger —+— meterkast —+— schiel —+— radiator (indicatief) —+— verdieping voorzien van vloerverwarming —+— verdeler vloerverwarming (indicatief) voorzien van omtimmeringen bij situering slaapkamer —+— buitenkraan 	<ul style="list-style-type: none"> —+— th aansluitpunt thermostaat CV —+— LL lichte bescherming tbv telefoon of cai of data betrouwer —+— m.v. bedieningschakelaar mechanische ventilatie —+— o.z. aansluitpunt omvormer PV-paneel —+— platfondchuppunt —+— wandchuppunt —+— dubbele schakelaar —+— enkelpolige schakelaar —+— wissel schakelaar —+— MV aansluitpunt mechanische ventilatie —+— OZ aansluitpunt omvormer PV-paneel —+— d.w. dubbele schakelaar —+— e.w. enkelpolige schakelaar —+— w.w. wissel schakelaar 	<ul style="list-style-type: none"> CV centrale verwarming DR dakraam HWA hemelwaterafvoer MV-T (mechanisch) ventilatie toevoer MV-R (mechanisch) ventilatie afvoer RM rookmelder WP warmtepomp WTW WTW unit ventilatie BV buffervat kr kraan koud water 	<ul style="list-style-type: none"> gevelsteen metselwerk isolatie kalzandsteen lichte scheidingswand 7 / 10 cm regelwerk-metal studwand 10cm erfgrans voertegels (indicatief) opstelplek wasmachine opstelplek condensdroger postie koolconstructie
---	---	---	---

ALGEMEEN:
 - kleine wijzigingen voorbehouden;
 - aan de maatvoering kunnen geen rechten worden ontleend;
 - maatvoering betreft circa-maten en is aangegeven in centimeters;
 - het is mogelijk dat niet alle symbolen van toepassing zijn op uw woningtype;
 - maatvoering bij hellende daken is tot 150cm lijn (hoogte);
 - tenzij anders aangegeven;
 - elektrische aansluitpunten / keukenspabelling / ventilatiepunten / radiatoren / rookmelders en omvormer zonnepanelen zijn indicatief aangegeven;

situatie
 schaal 1:1000



toelichting
 bouwnummers 47/48/69 en 70 zijn niet voorzien van een dakkapel in dak voorgevel

formaat tekening	A1 (841*594)
schaal	1:50 / 1:100
tekeningdatum	25.09.2019
wijzigingsdatum	
status	Definitief

opdrachtgever	Wilgerwende CV
werk	72 woningen Wilgerwende
werksnummer	18864
onderdeel	Plattegrond / Doorsnede / Gevelaanzichten
VERKOOPTEKENING	

bladnummer VK_F3s_100

woningtype : F3s
 bouwnummer: 47/48/52/58/60/64/69
 gespiegeld: -

Het auteursrecht wordt voorbehouden overeenkomstig de wet CAD tekeningen: geen handmatige wijzigingen toegestaan.
 Niets uit deze tekening mag overgenomen worden zonder toestemming van onze opdrachtgever en/of de bouwheer.