



F3, begane grond

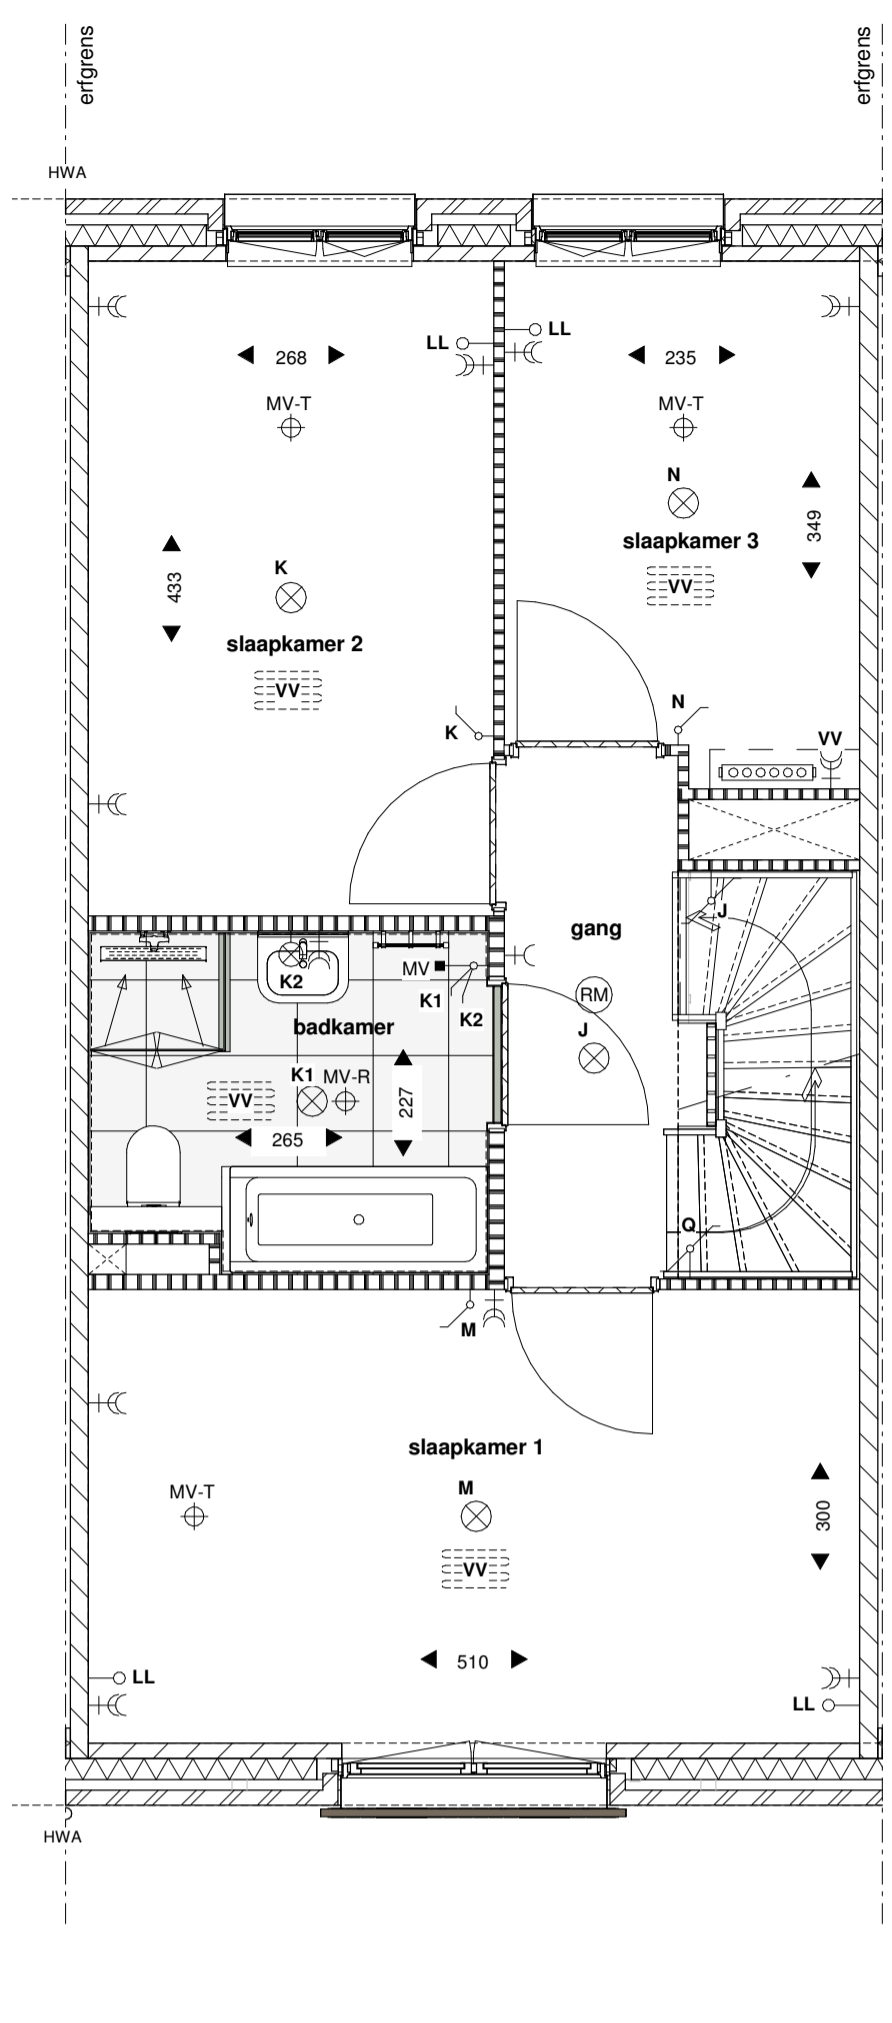

F3, 1e verdieping

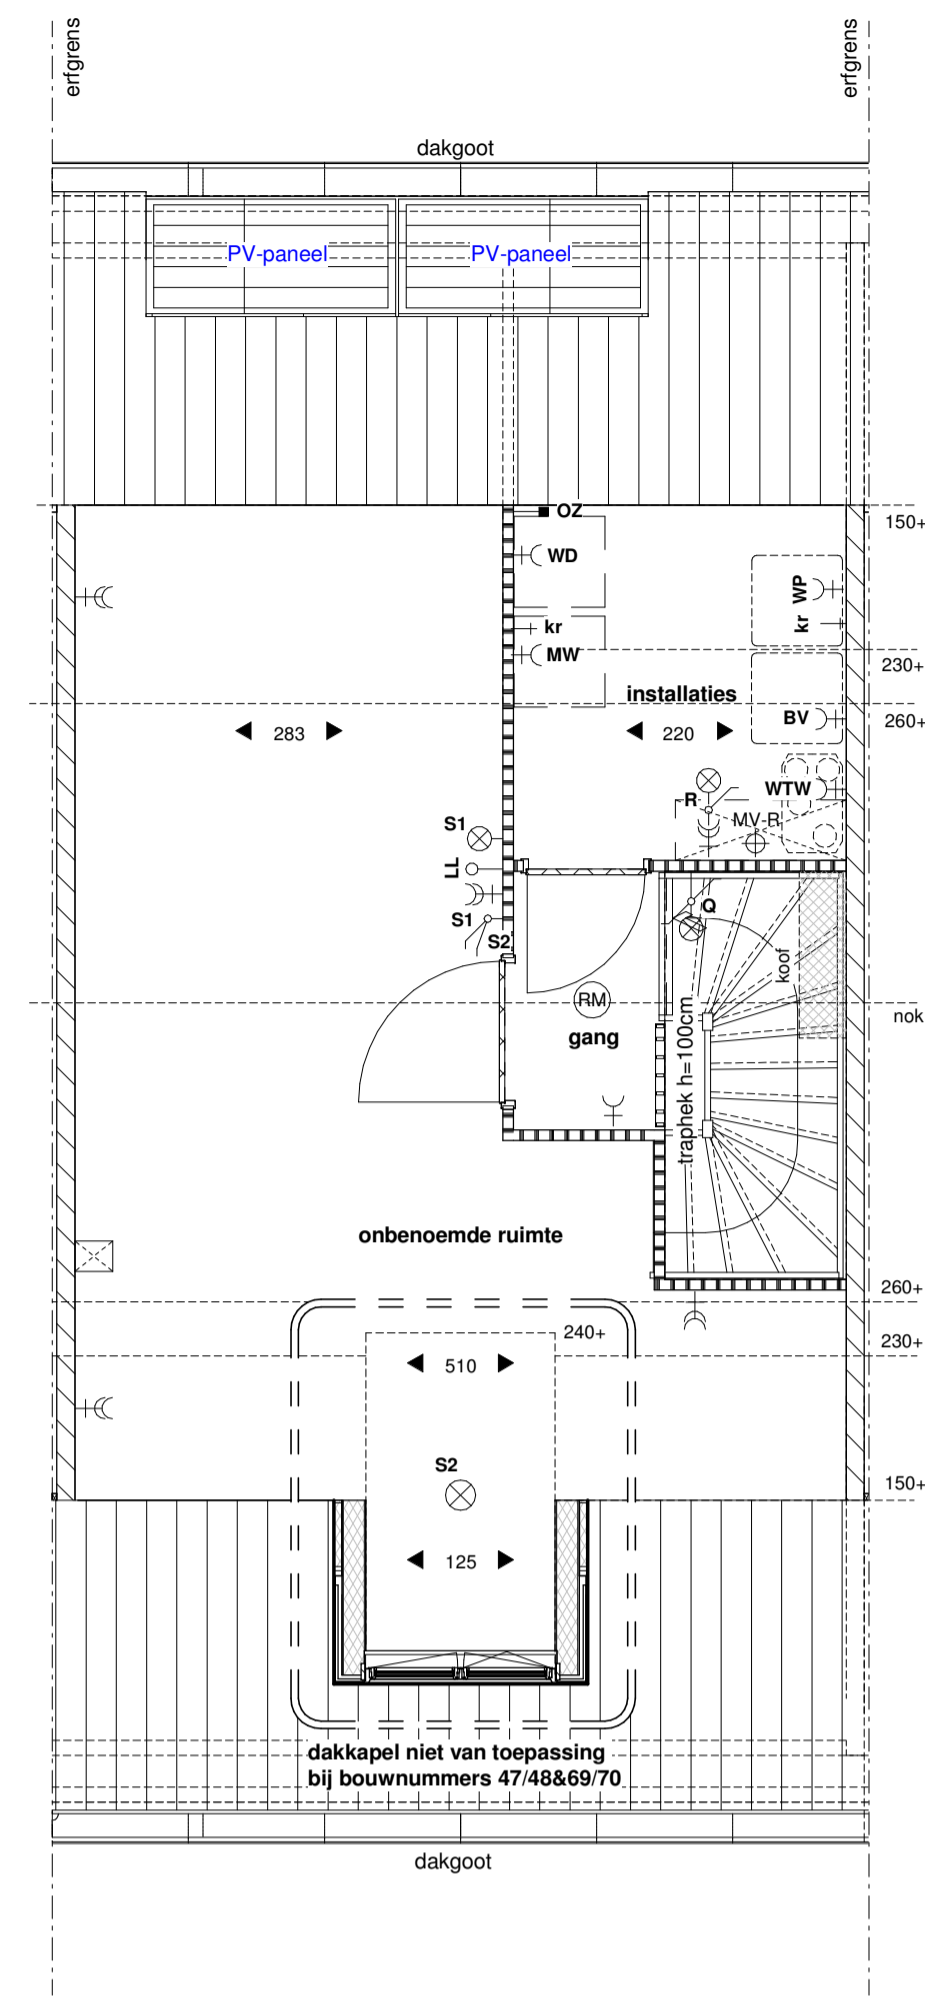

F3, begane grond


RENVOOI:

<ul style="list-style-type: none"> —+— enkele wandcontactdoos geaard —+— dubbel wandcontactdoos geaard —+— m.v. aansluitpunt mechanische ventilatie —+— v.v. aansluitpunt pomp vloerverwarming —+— w.m. aansluitpunt wasmachine —+— w.d. aansluitpunt wasdroger — meterkast — schiel — radiator (indicatief) — verdieping voorzien van vloerverwarming — verdelers vloerverwarming (indicatief) — voorzien van omtimmeringen bij situering slaapkamer — buitenkraan 	<ul style="list-style-type: none"> —●— lh aansluitpunt thermostaat CV —○— LL lichte buisleiding tbv telefoon of cai of data betrouwer — MV bedieningschakelaar mechanische ventilatie — OZ aansluitpunt omvormer PV-paneel — platfondichtpunt — wandichtpunt — dubbele schakelaar — enkelpolige schakelaar — wissel schakelaar 	<ul style="list-style-type: none"> CV centrale verwarming DR dakraam HWA hemelwaterafvoer MV-T (mechanisch) ventilatie toevoer MV-R (mechanisch) ventilatie afvoer RM rookmelder WP warmtepomp WTW WTW unit ventilatie BV buffervat kr kraan koud water 	<ul style="list-style-type: none"> gevelsteen metselwerk isolatie kalzandsteen lichte scheidingswand 7 / 10 cm regelwerk-metal studwand 10cm erfgrens voertegels (indicatief) opsteplek wasmachine opsteplek condenserdroger postie koolconstructie
--	---	---	---

ALGEMEEN:
 - kleine wijzigingen voorbehouden;
 - aan de maatvoering kunnen geen rechten worden ontleend;
 - maatvoering betreft circa-maten en is aangegeven in centimeters;
 - het is mogelijk dat niet alle symbolen van toepassing zijn op uw woningtype;
 - maatvoering bij hellende daken is tot 150cm lijn (hoogte);
 - tenzij anders aangegeven;
 - elektrische aansluitpunten / keukenspabelling / ventilatiepunten / radiatoren / rookmelders en omvormer zonnepanelen zijn indicatief aangegeven;




situatie
schaal 1:1000

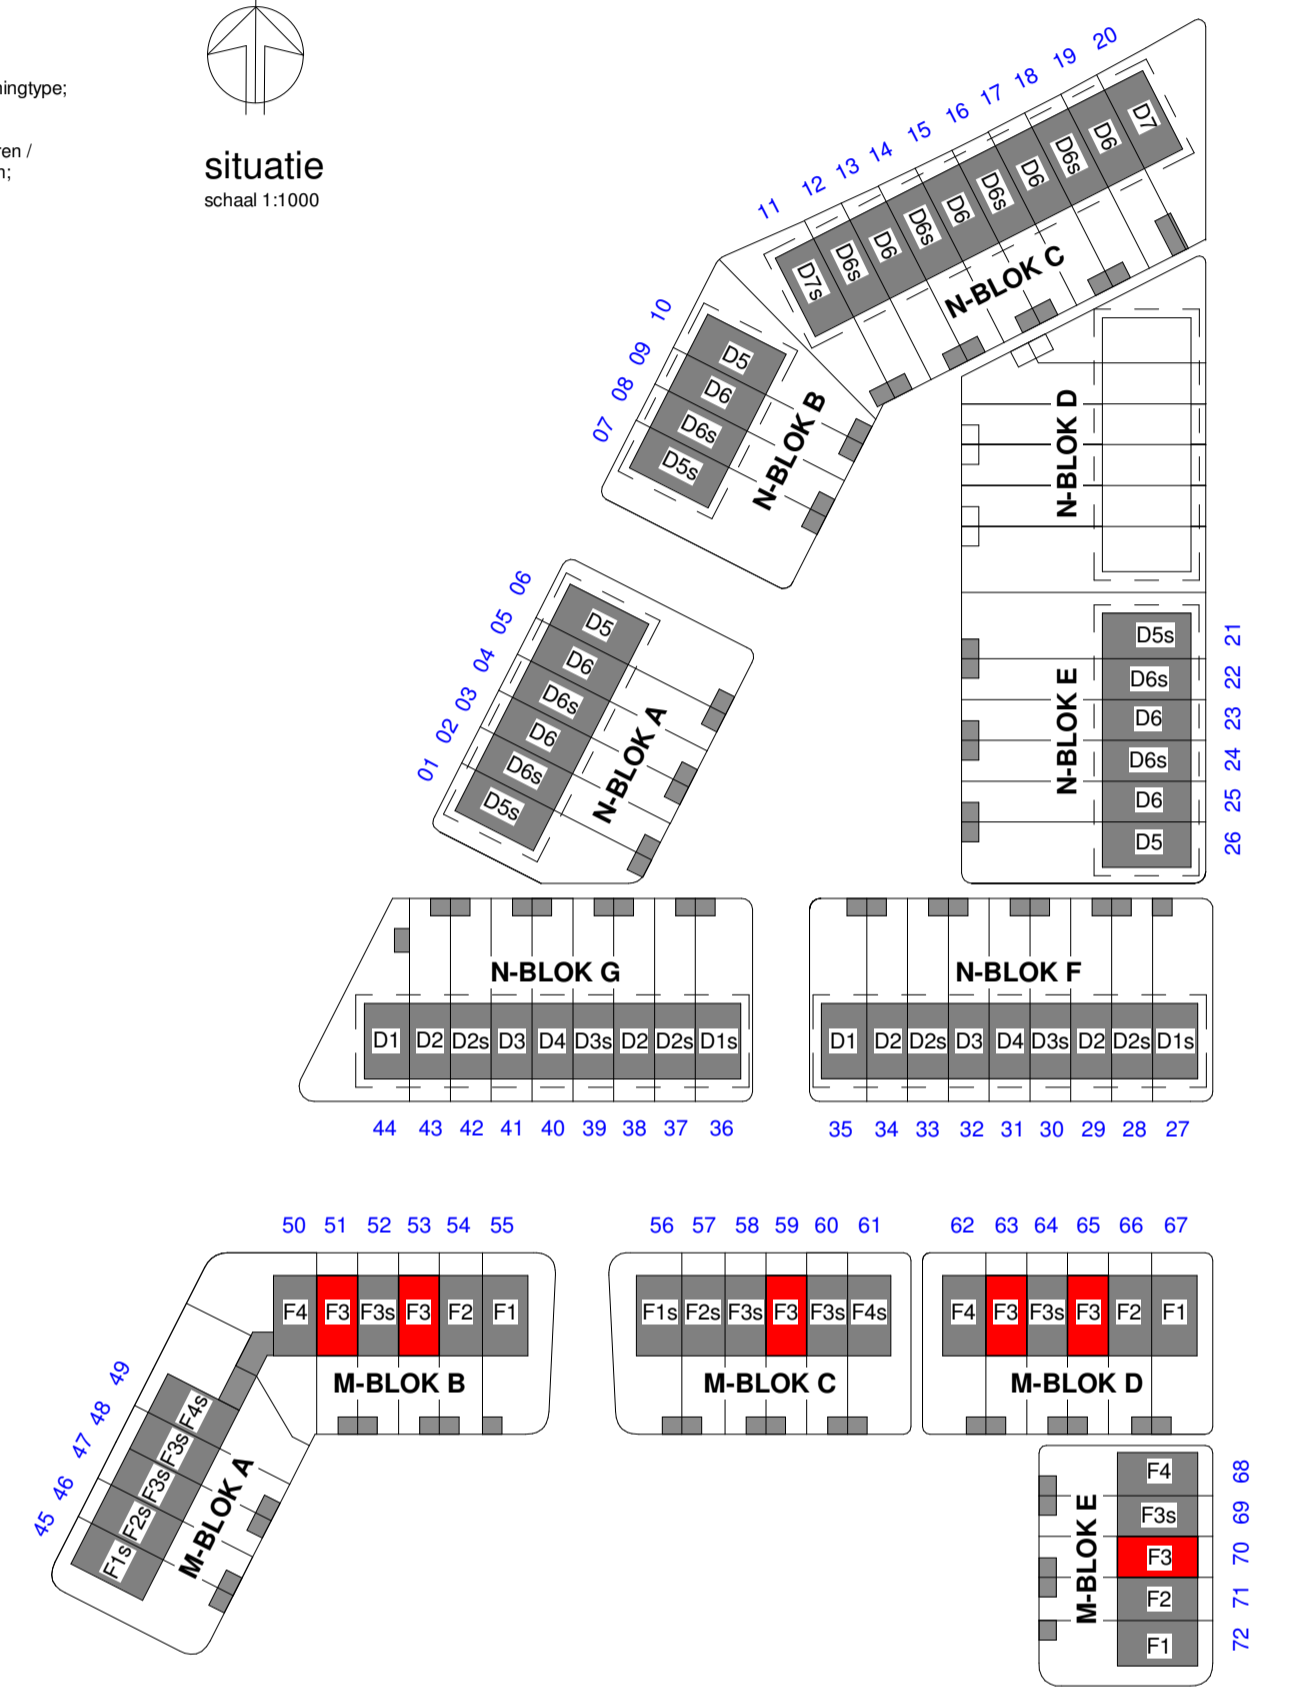

F3_voorgevel



F3_achtergevel

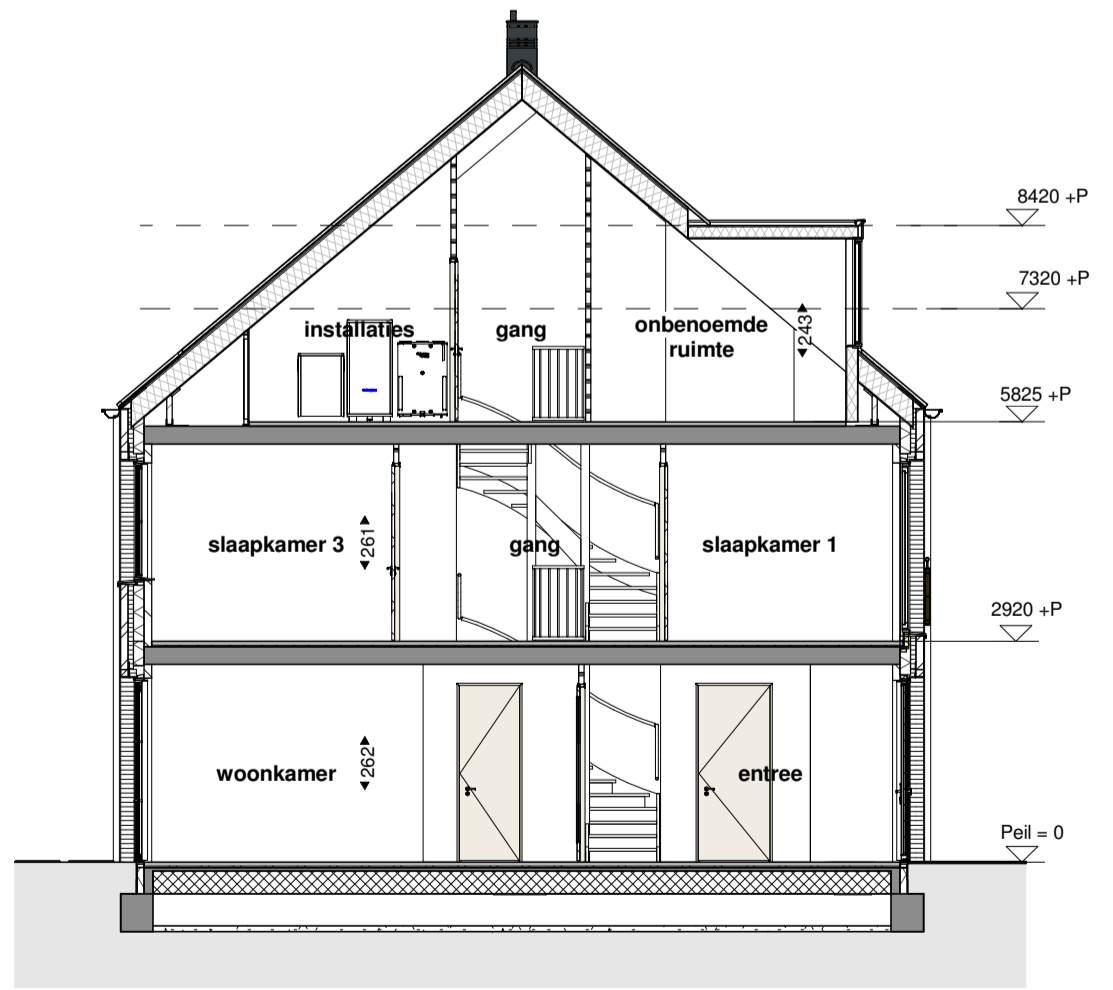

F3 doorsnede



toelichting
 bouwnummers 47/48/69 en 70 zijn niet voorzien van een dakkapel in dak voorgevel

formaat tekening	A1 (841*594)
schaal	1:50 / 1:100
tekeningdatum	25.09.2019
wijzigingsdatum	
status	Definitief

opdrachtgever	Wilgerwende CV
werk	72 woningen Wilgerwende
werknummer	18864
onderdeel	Plattegrond / Doorsnede / Gevelaanzichten
VERKOOPTEKENING	

bladnummer **VK_F3_100**

woningtype : **F3**
 bouwnummer: 51/53/59/63/65/70
 gespiegeld: -

Het auteursrecht wordt voorbehouden overeenkomstig de wet CAD tekeningen, geen handmatige wijzigingen toegestaan. Niet uit deze tekening mag overgenomen worden zonder toestemming van onze opdrachtgever en/of de afnemer.