



D2, begane grond

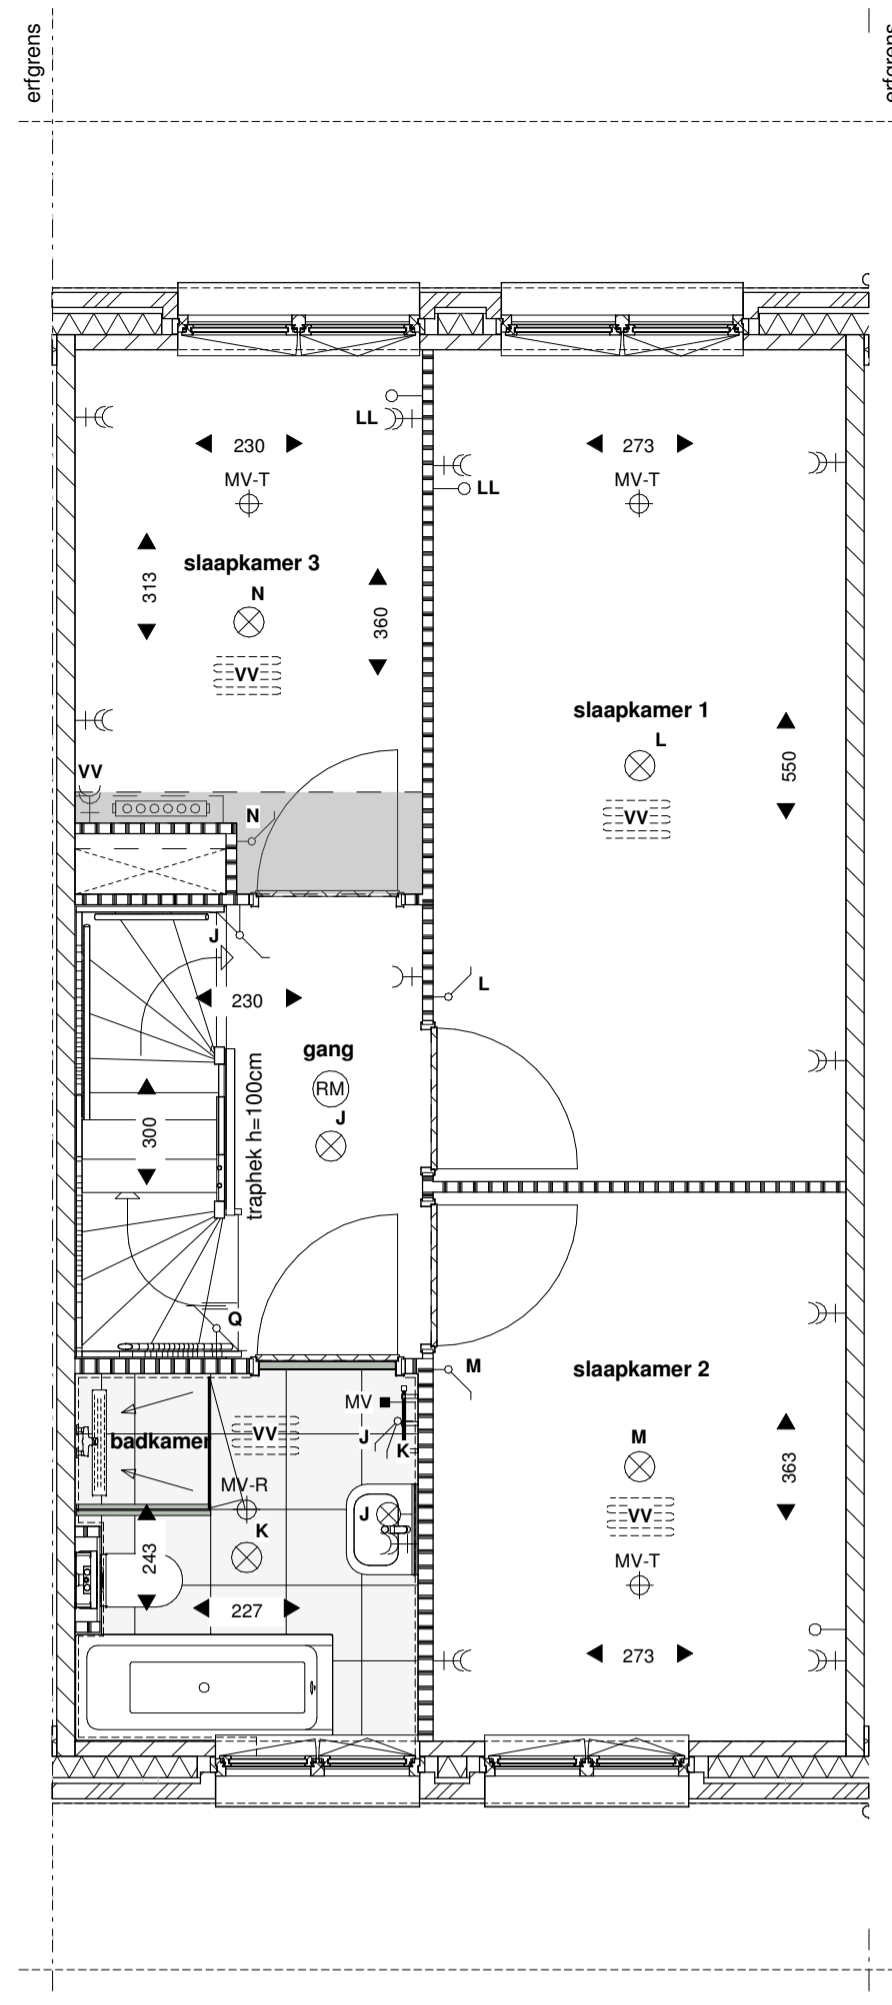

D2, 1e verdieping

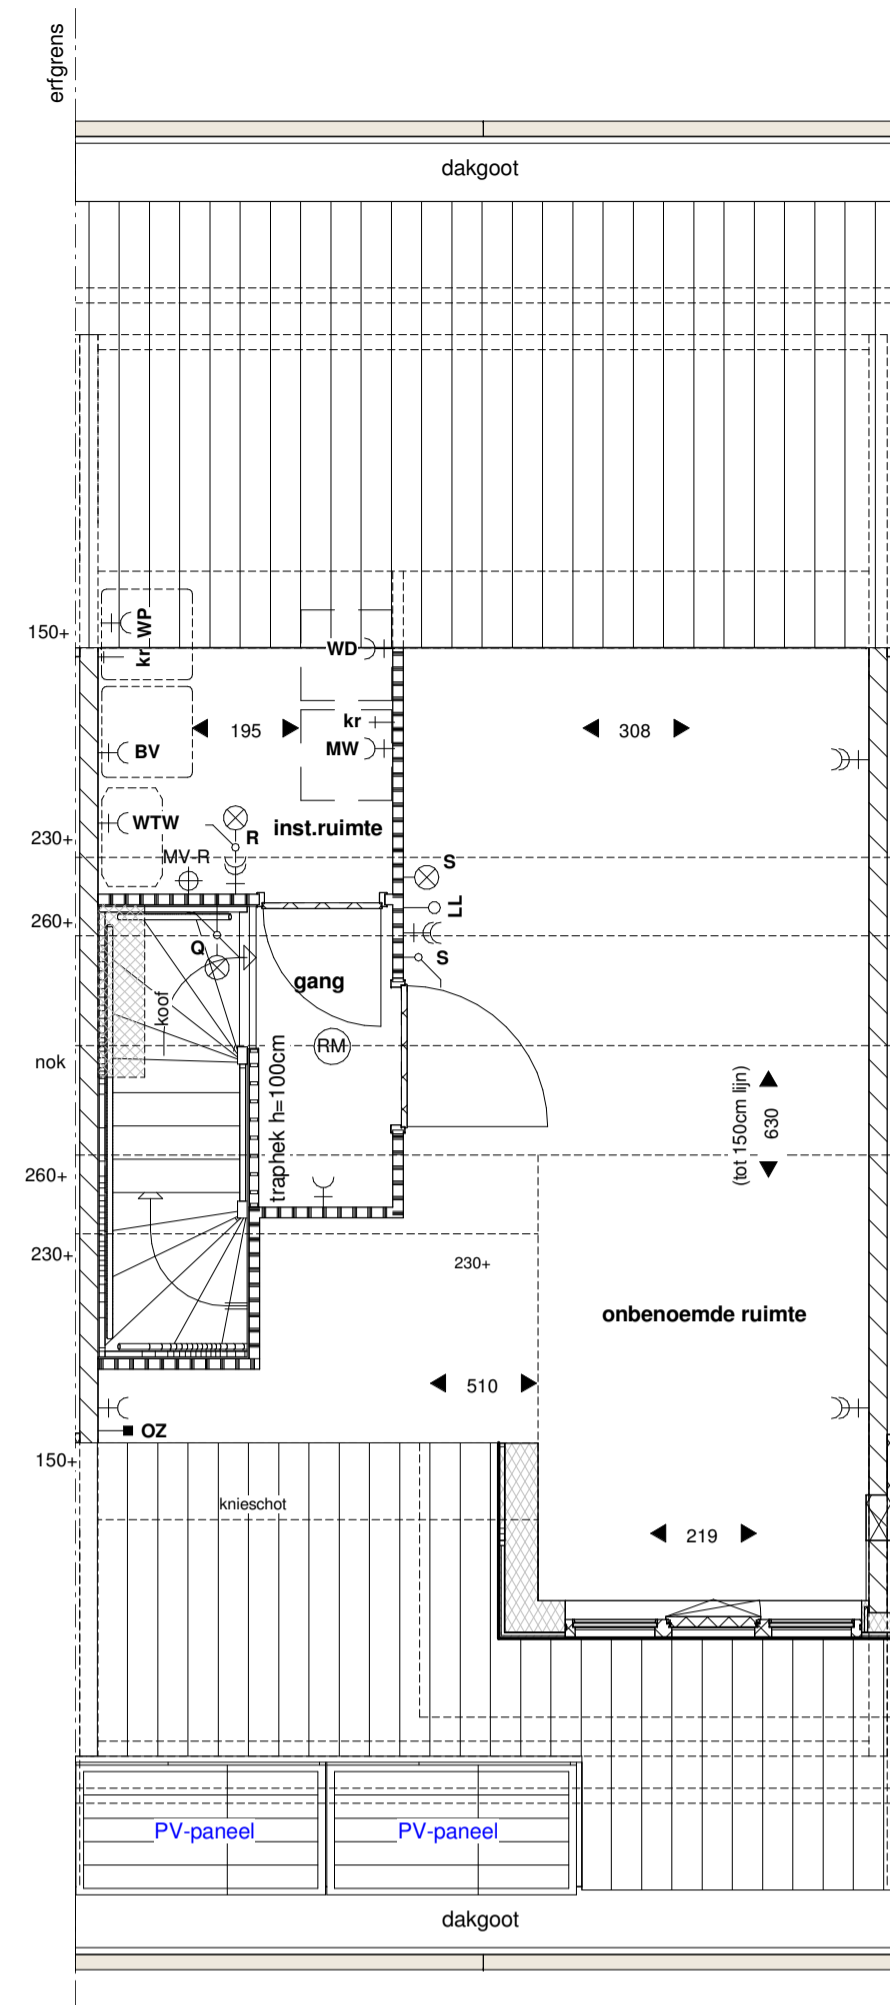


D2, 2e verdieping

RENNVOOI:


<ul style="list-style-type: none"> —+— enkele wandcontactdoos geaard —+— dubbel wandcontactdoos geaard —+— m.v. aansluitpunt mechanische ventilatie —+— v.v. aansluitpunt pomp vloerverwarming —+— w.m. aansluitpunt wasmachine —+— w.d. aansluitpunt wasdroger — meterkast — schakel — radiator (indicatief) — verdieping voorzien van vloerverwarming — verdelers vloerverwarming (indicatief) voorzien van omtrentingen bij situering slaapkamer — buitenkraan 	<ul style="list-style-type: none"> —●— aansluitpunt thermostaat CV —○— lichte bescherming tbv telefoon of cai of data betrouwer — MV — bedieningschakelaar mechanische ventilatie — OZ — aansluitpunt omvormer PV-paneel — platfondchupunt — wandchupunt — dubbele schakelaar — enkelpolige schakelaar — wissel schakelaar 	<ul style="list-style-type: none"> CV centrale verwarming DR dakraam HWA hemelwaterafvoer MV-T (mechanisch) ventilatie toevoer MV-R (mechanisch) ventilatie afvoer RM rookmelder WP warmtepomp WTW WTW unit ventilatie BV buffervat kr kraan koud water 	<ul style="list-style-type: none"> gevelsteen metselwerk isolatie kalkezandsteen lichte scheidingswand 7 / 10 cm regelwerk-metal studwand 10cm erfgrens voertegels (indicatief) opstelplek wasmachine opstelplek condenserdroger opstelplek wasmachine opstelplek condenserdroger postie koolconstructie
---	---	---	--

ALGEMEEN:
 - kleine wijzigingen voorbehouden;
 - aan de realisering kunnen geen rechten worden ontleend;
 - maatvoering betreft circa-maten en is aangegeven in centimeters;
 - het is mogelijk dat niet alle symbolen van toepassing zijn op uw woningtype;
 - maatvoering bij hellende daken is tot 150cm lijn (hoogte);
 - tenzij anders aangegeven;
 - elektrische aansluitpunten / keukenspaling / ventilatiepunten / radiatoren / rookmelders en omvormer zonnepanelen zijn indicatief aangegeven;


situatie
 schaal 1:1000

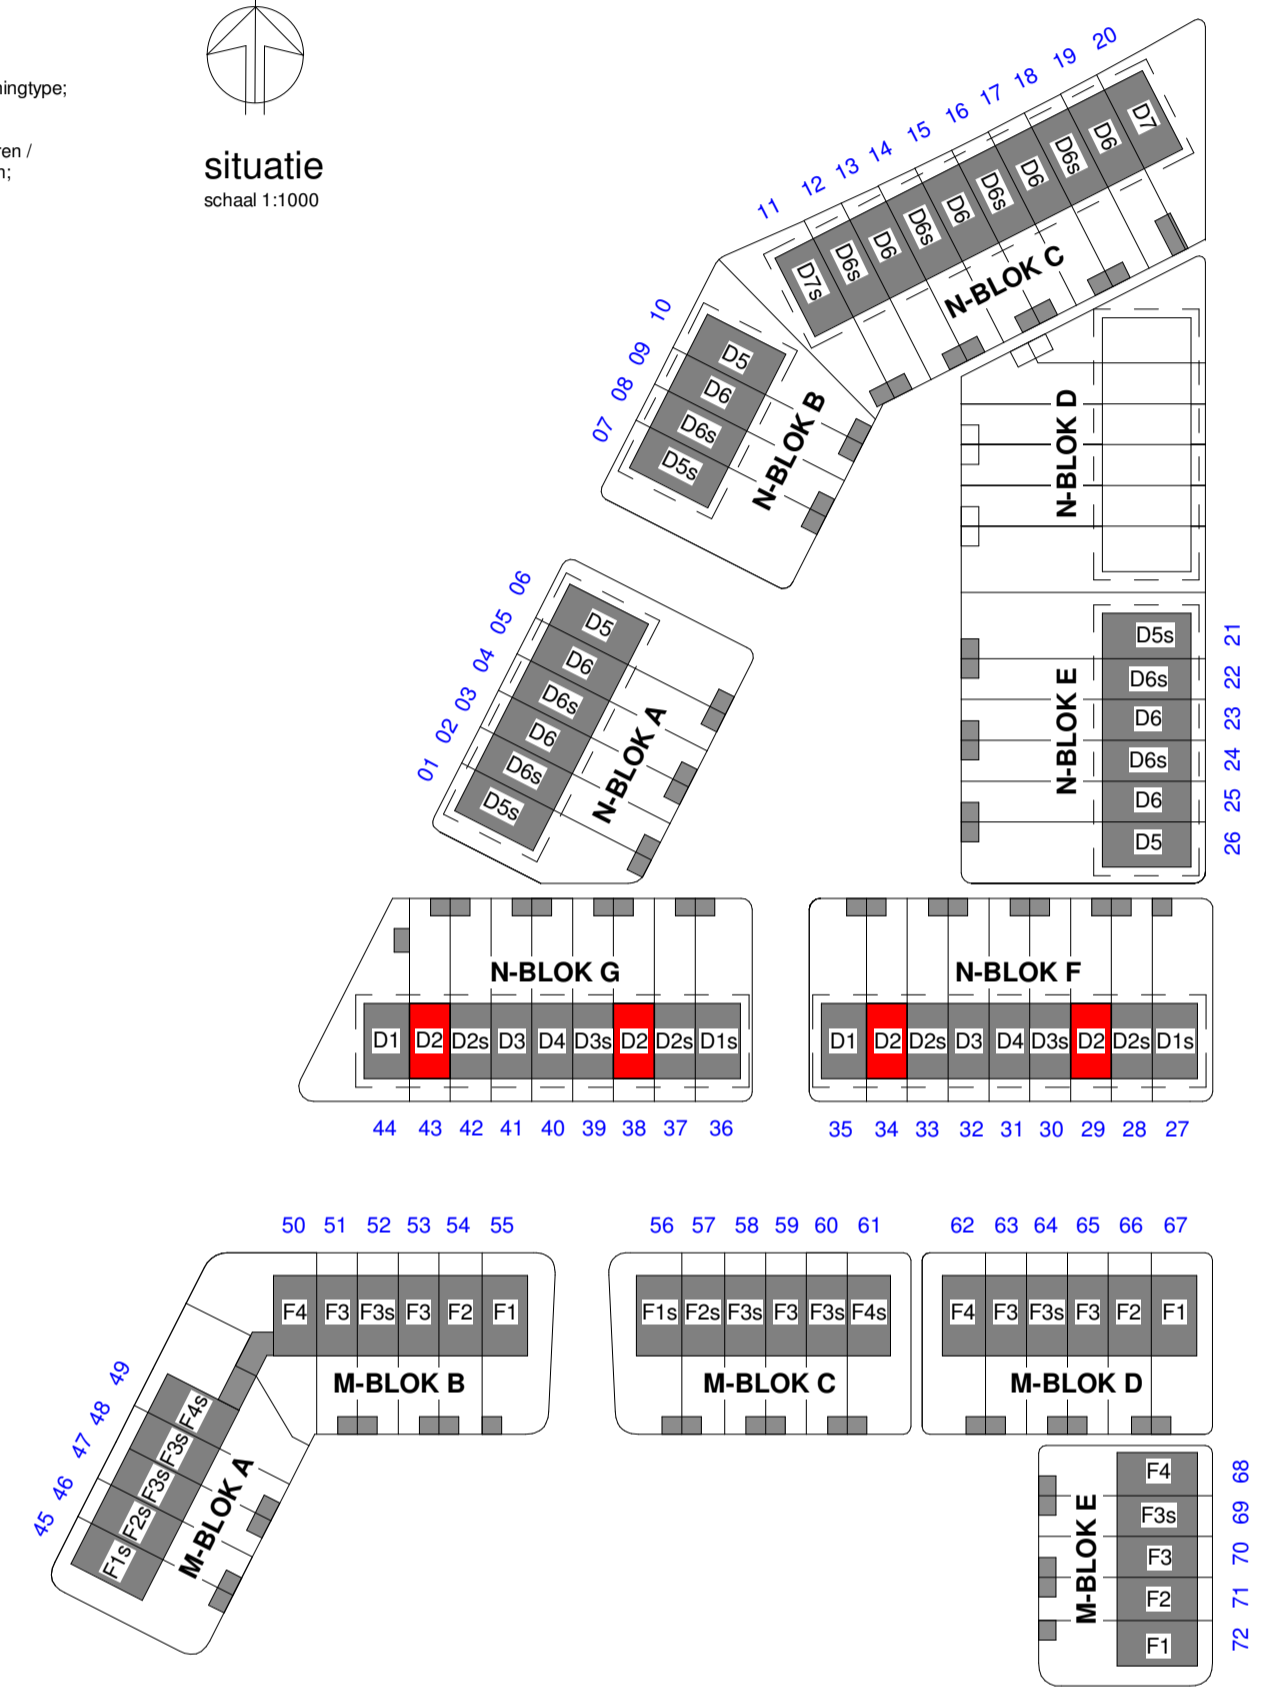

D2_voorgevel

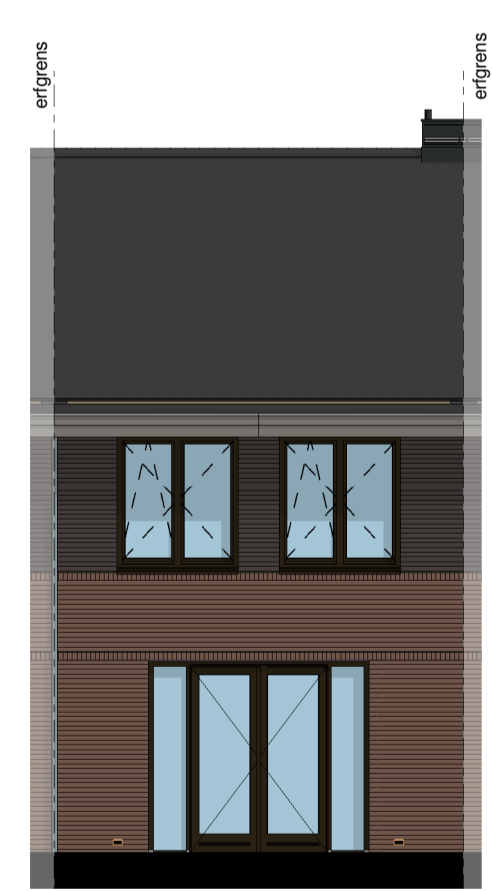

D2_achtergevel

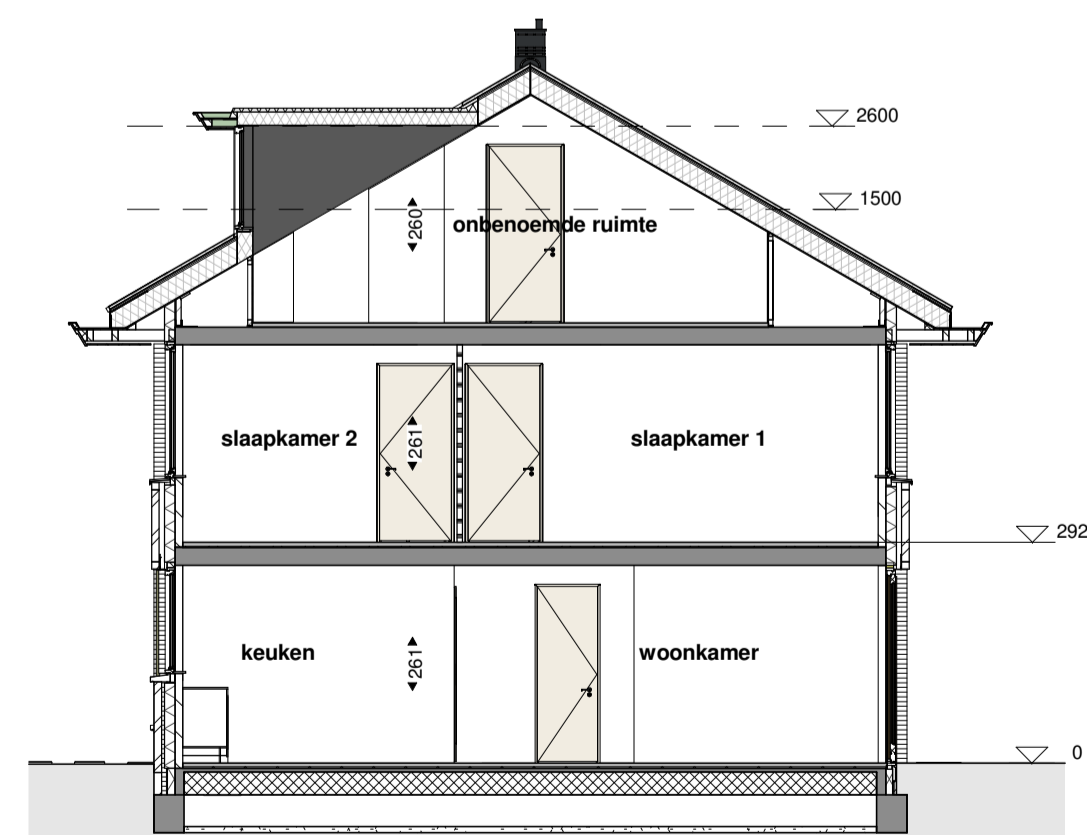

D2 doorsnede

NATUURLIJK WONEN
 WILGERWENDE

toelichting

formaat tekening A1 (841*594)
 schaal 1:50 / 1:100
 tekeningdatum 25.09.2019
 wijzigingsdatum
 status Definitief

opdrachtgever Wilgerwende CV
 werk 72 woningen Wilgerwende
 werknummer 18864
 onderdeel Plattegrond / Doorsnede / Gevelaanzichten
VERKOOPTEKENING

bladnummer VK_D2_100

woningtype : D2
 bouwnummer: 29/34/38/43
 gespiegeld: -

Het auteursrecht wordt voorbehouden overeenkomstig de wet CAD tekeningen, geen handmatige wijzigingen toegestaan.
 Niets uit deze tekening mag overgenomen worden zonder toestemming van onze opdrachtgever en/of de bouwheer.