



D5, begane grond

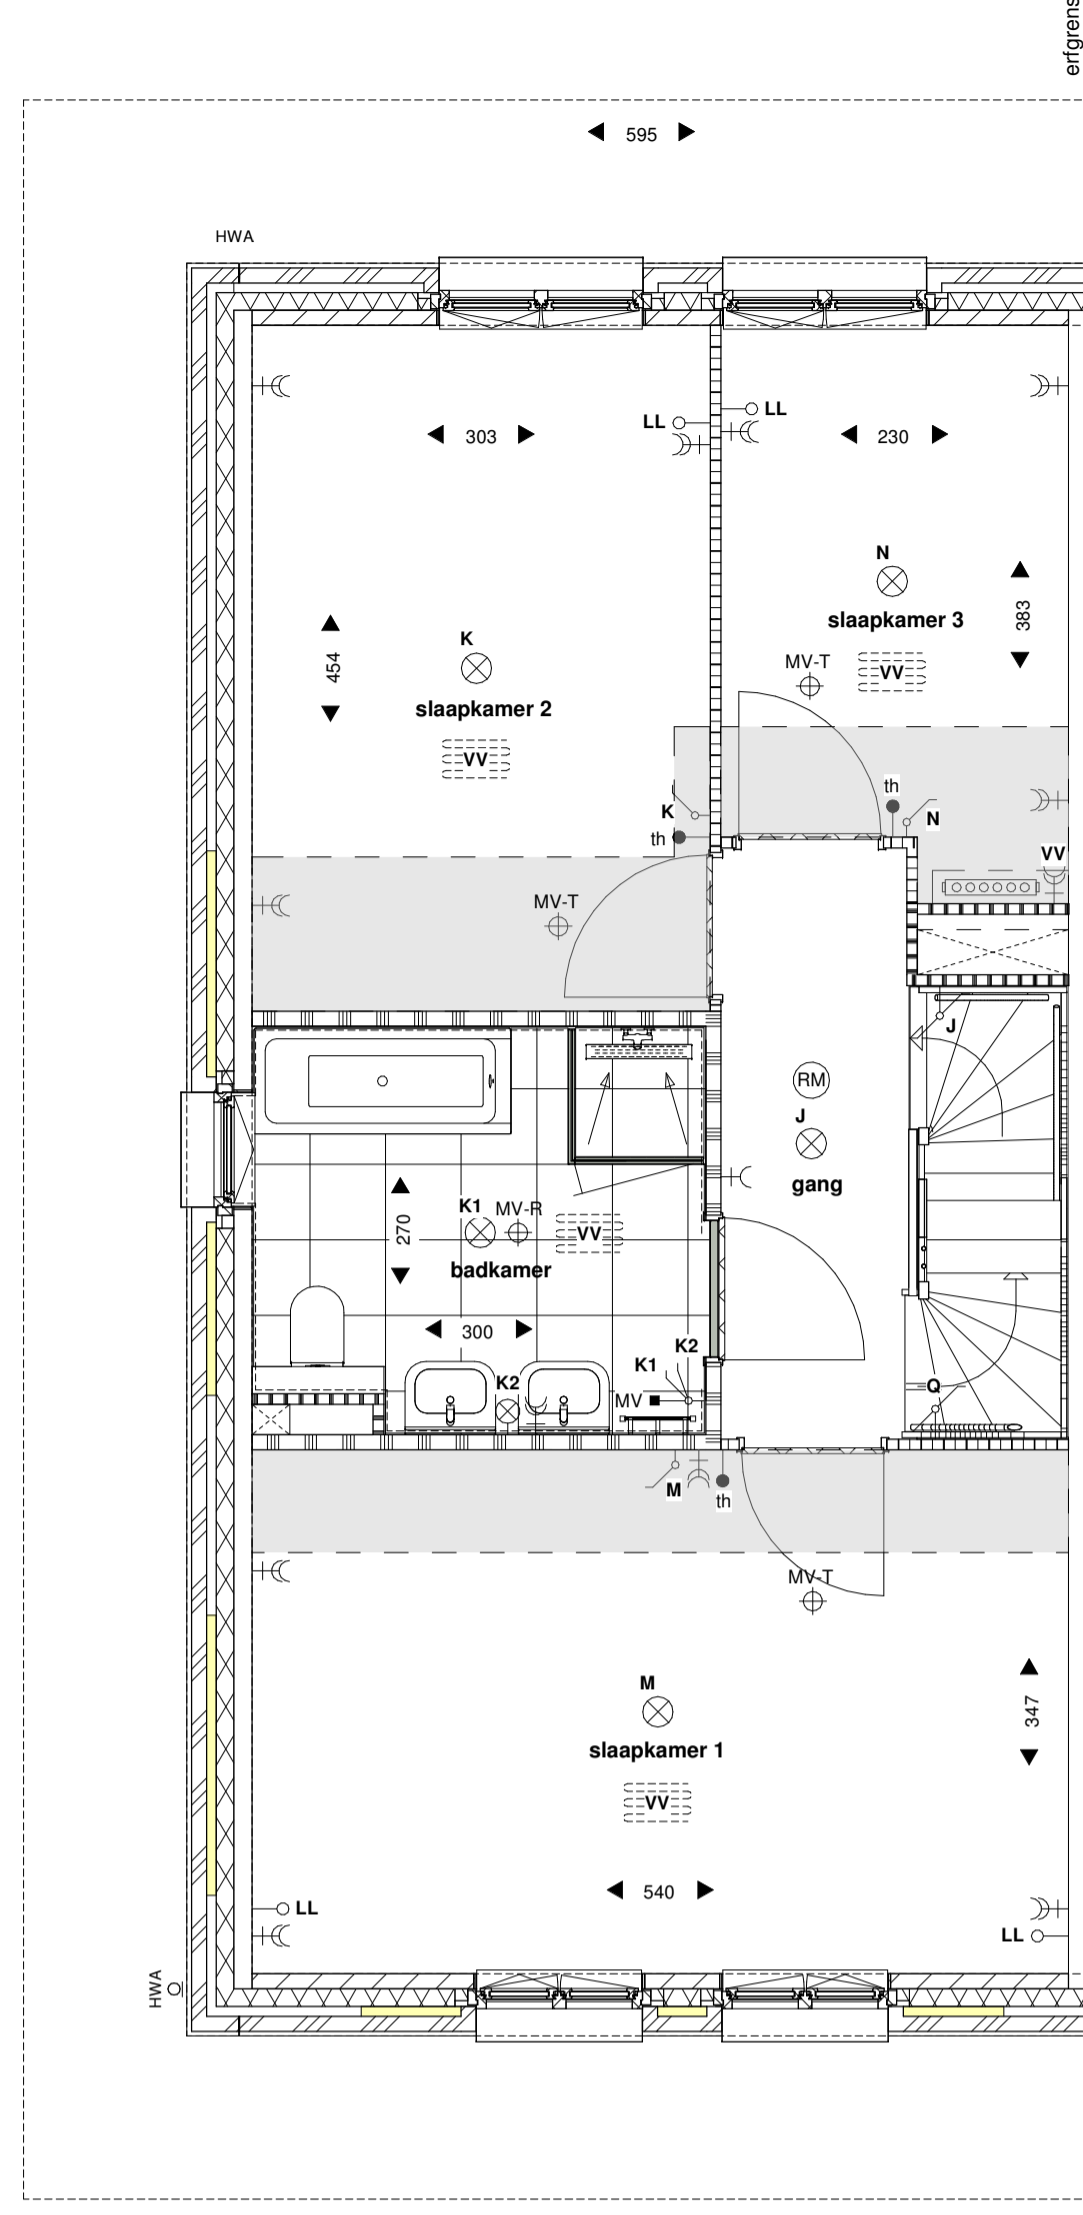

D5, 1e verdieping

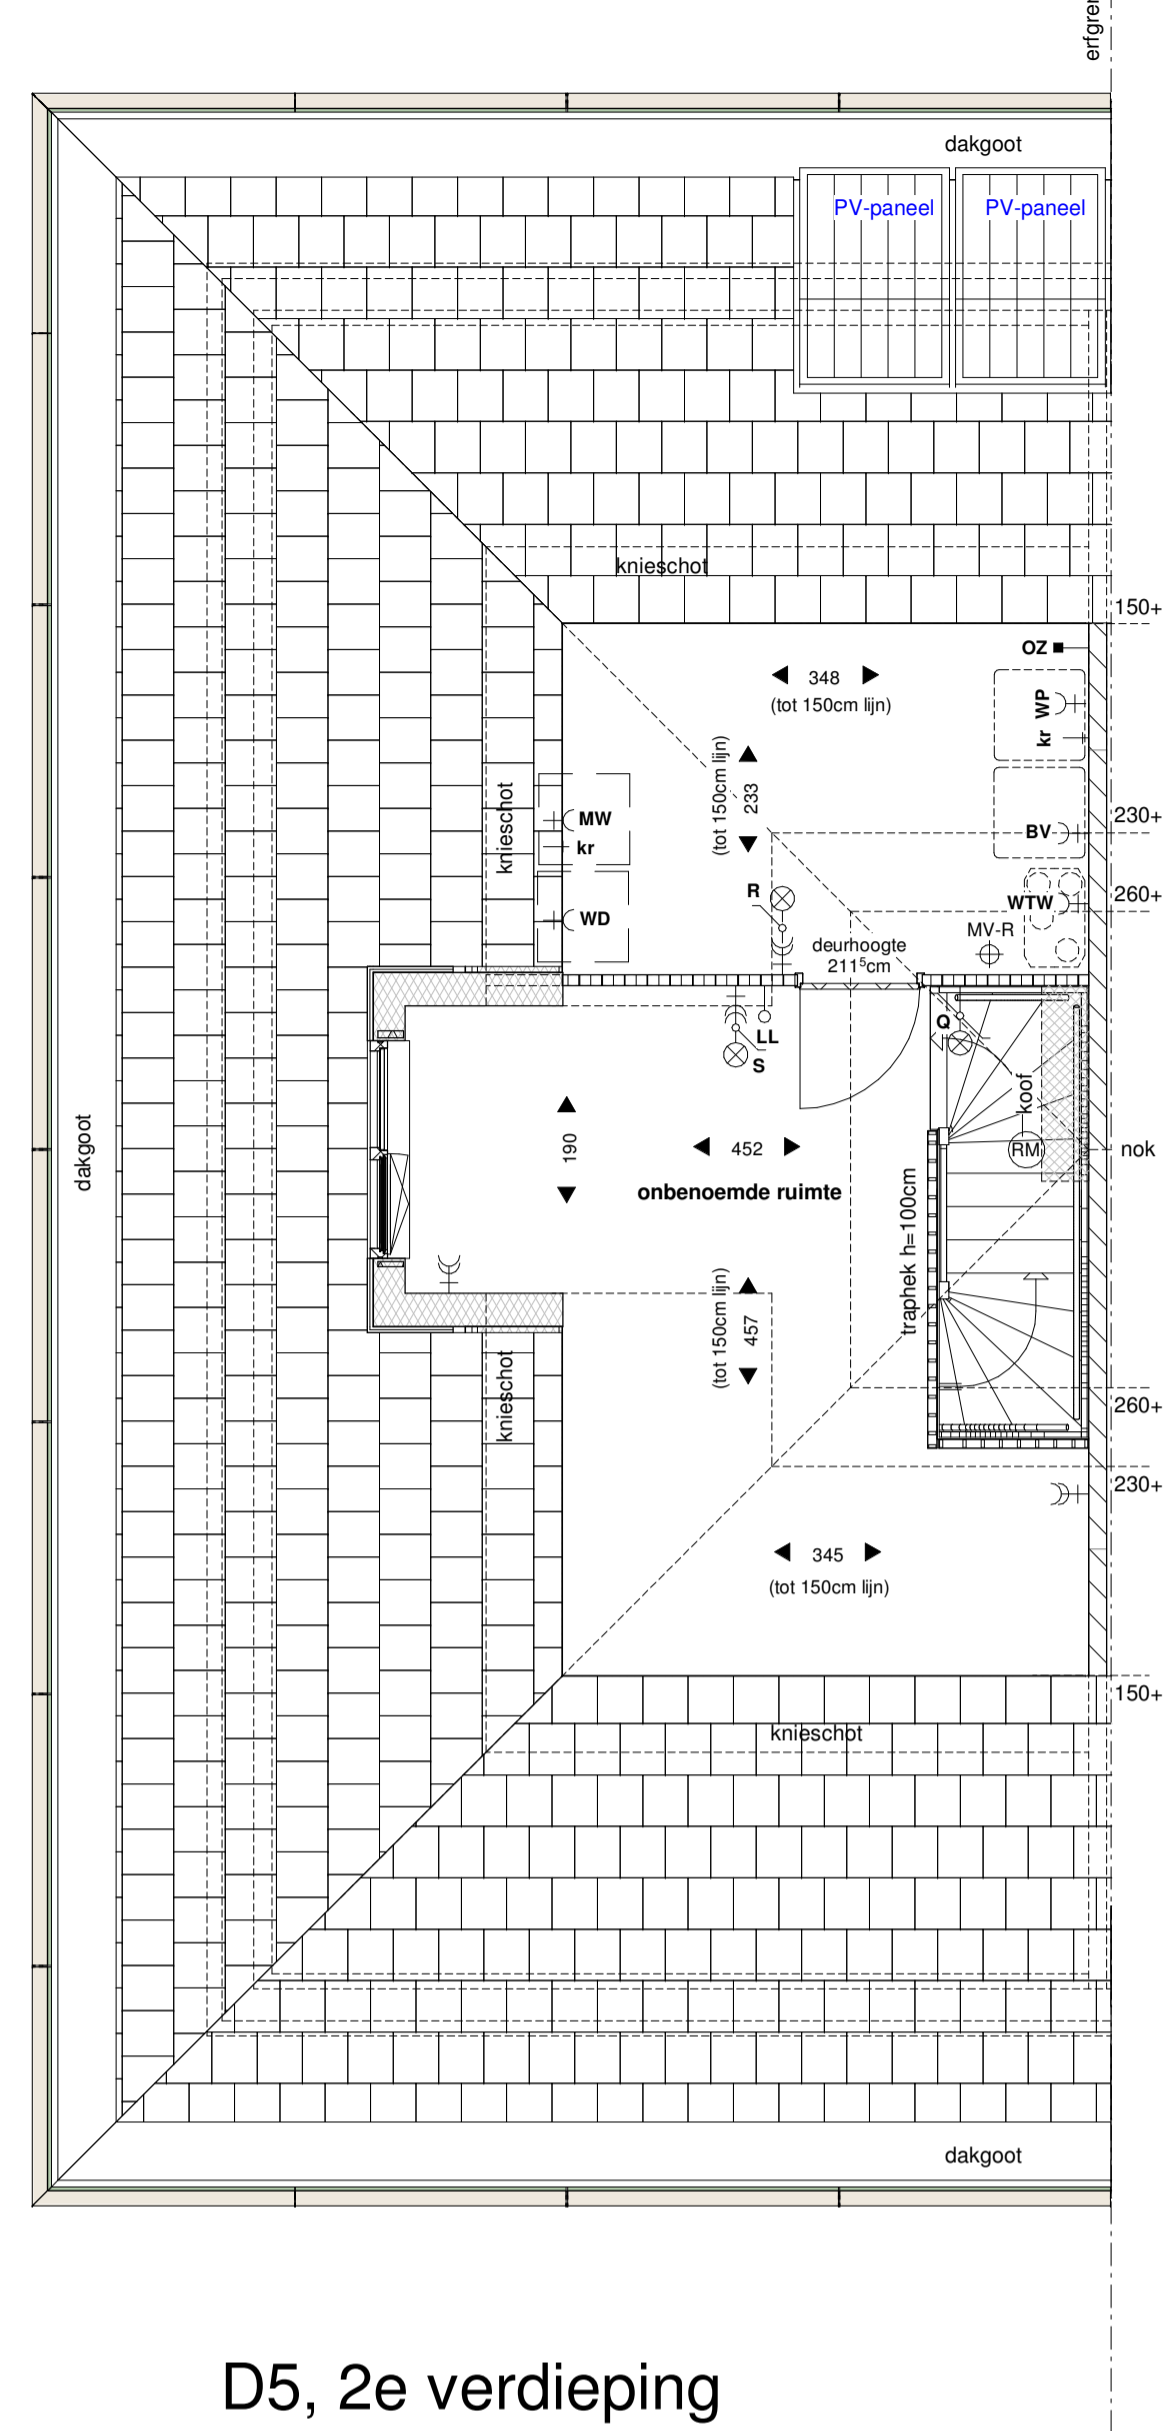


D5, 2e verdieping

RENVOOI:

<ul style="list-style-type: none"> —+— enkele wandcontactdoos geaard —+— dubbel wandcontactdoos geaard —+— m.v. aansluitpunt mechanische ventilatie —+— v.v. aansluitpunt pomp vloerverwarming —+— w.m. aansluitpunt wasmachine —+— w.d. aansluitpunt wasdroger —+— meterkast —+— schotel —+— radiator (indicatief) —+— verdieping voorzien van vloerverwarming —+— verdeler vloerverwarming (indicatief) —+— voorzien van ommetingen bij situering slaapkamer —+— buitenkraan 	<ul style="list-style-type: none"> —+— lh aansluitpunt thermostat CV —+— ll lokaal buisliding tbv telefoon of cai of data betrouwer —+— mv bedieningschakelaar mechanische ventilatie —+— oz aansluitpunt omvormer PV-paneel —+— pf platfondichpunt —+— wp wandichpunt —+— ds dubbele schakelaar —+— es enkelpolige schakelaar —+— ws wissel schakelaar —+— cv centrale verwarming —+— dr dakraam —+— hwa hemelwaterafvoer —+— mv-t (mechanisch) ventilatie toevoer —+— mv-r (mechanisch) ventilatie afvoer —+— rm rookmelder —+— wp warmtepomp —+— wtw wtw unit ventilatie —+— bv buffervat —+— kr kraan koud water —+— g.v. gevelsteen metselwerk —+— i isolatie —+— k.k. kalkzandsteen —+— l.s. lichte scheidingwand 7 / 10 cm —+— r.m. regelwerk-metal studwand 10cm —+— erfgrns erfgrns —+— v.o. voertegels (indicatief) —+— wm opstapleuk wasmachine —+— wd opstapleuk condenserdroger —+— k.j. krijtstreepmethode —+— p.k. postie koolconstructie
---	--

ALGEMEEN:
 - kleine wijzigingen voorbehouden;
 - aan de maatvoering kunnen geen rechten worden ontleend;
 - maatvoering betreft circa-maten en is aangegeven in centimeters;
 - het is mogelijk dat niet alle symbolen van toepassing zijn op uw woningtype;
 - maatvoering bij hellende daken is tot 150cm lijn (hoogte);
 - tenzij anders aangegeven;
 - elektrische aansluitpunten / keukenaanstelling / ventilatiepunten / radiatoren / rookmelders en omvormer zonnepanelen zijn indicatief aangegeven;

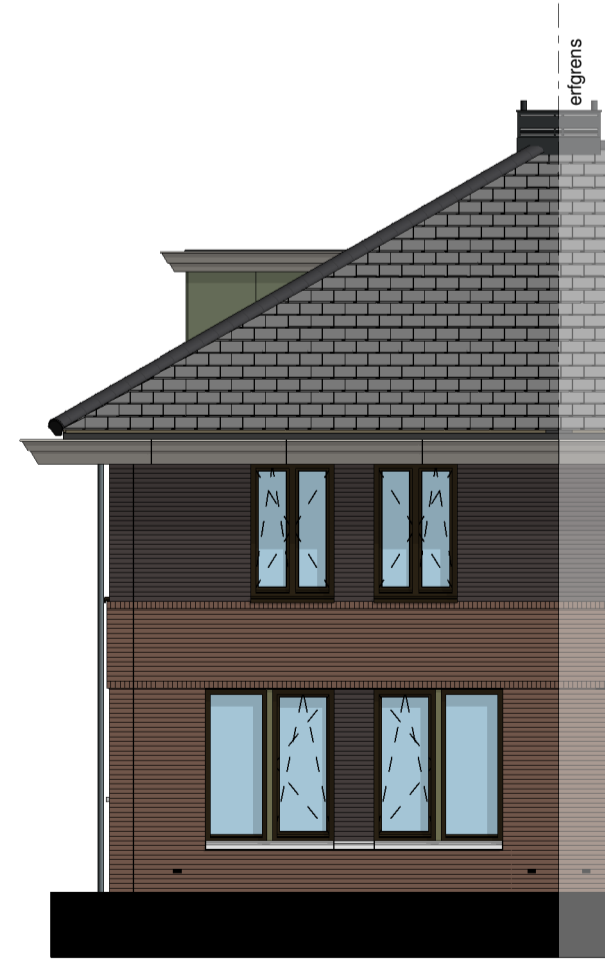


D5, voorgevel



D5, zijgevel



D5, achtergevel

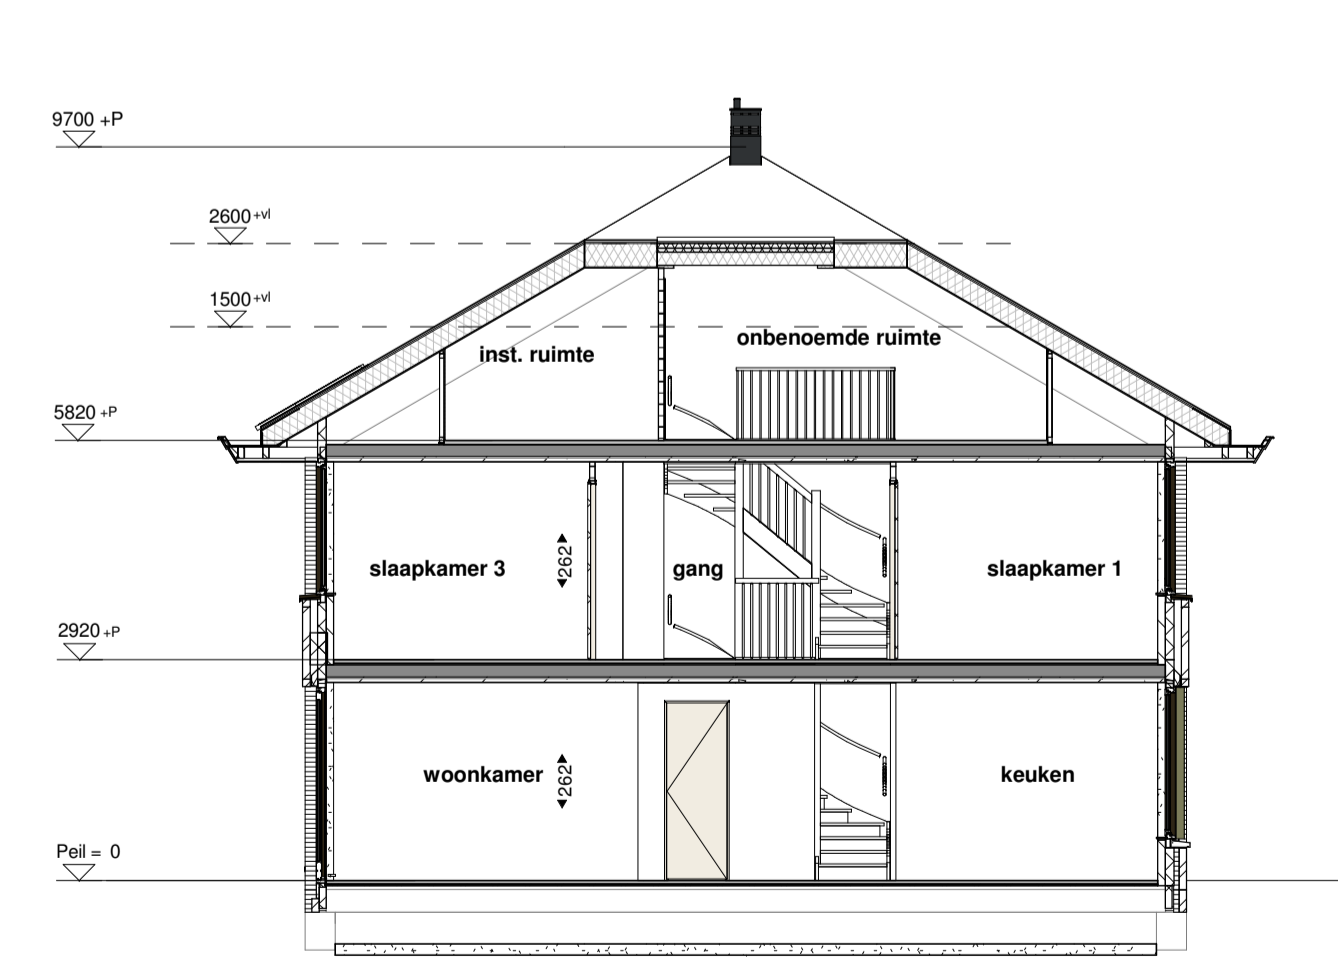

D5, doorsnede



toelichting

formaat tekening	A1
schaal	1:50 / 1:100
tekeningdatum	01.11.2020
wijzigingsdatum	-
status	Definitief

opdrachtgever	Slokker Bouwgroep Breda
werk	72 woningen Wilgerwende
werknummer	18864
onderdeel	Plattegrond / Doorsnede / Gevelaanzichten
VERKOOPTEKENING	

bladnummer **VK_D5**

woningtype : **woningtype : D5**
 bouwnummer: 78
 gespiegeld: -

Het auteursrecht wordt voorbehouden overeenkomstig de wet CAD tekeningen; geen handmatige wijzigingen toegestaan.
 Niets uit deze tekening mag overgenomen worden zonder toestemming van onze opdrachtgever en/of de afnemer.