



D5s, begane grond

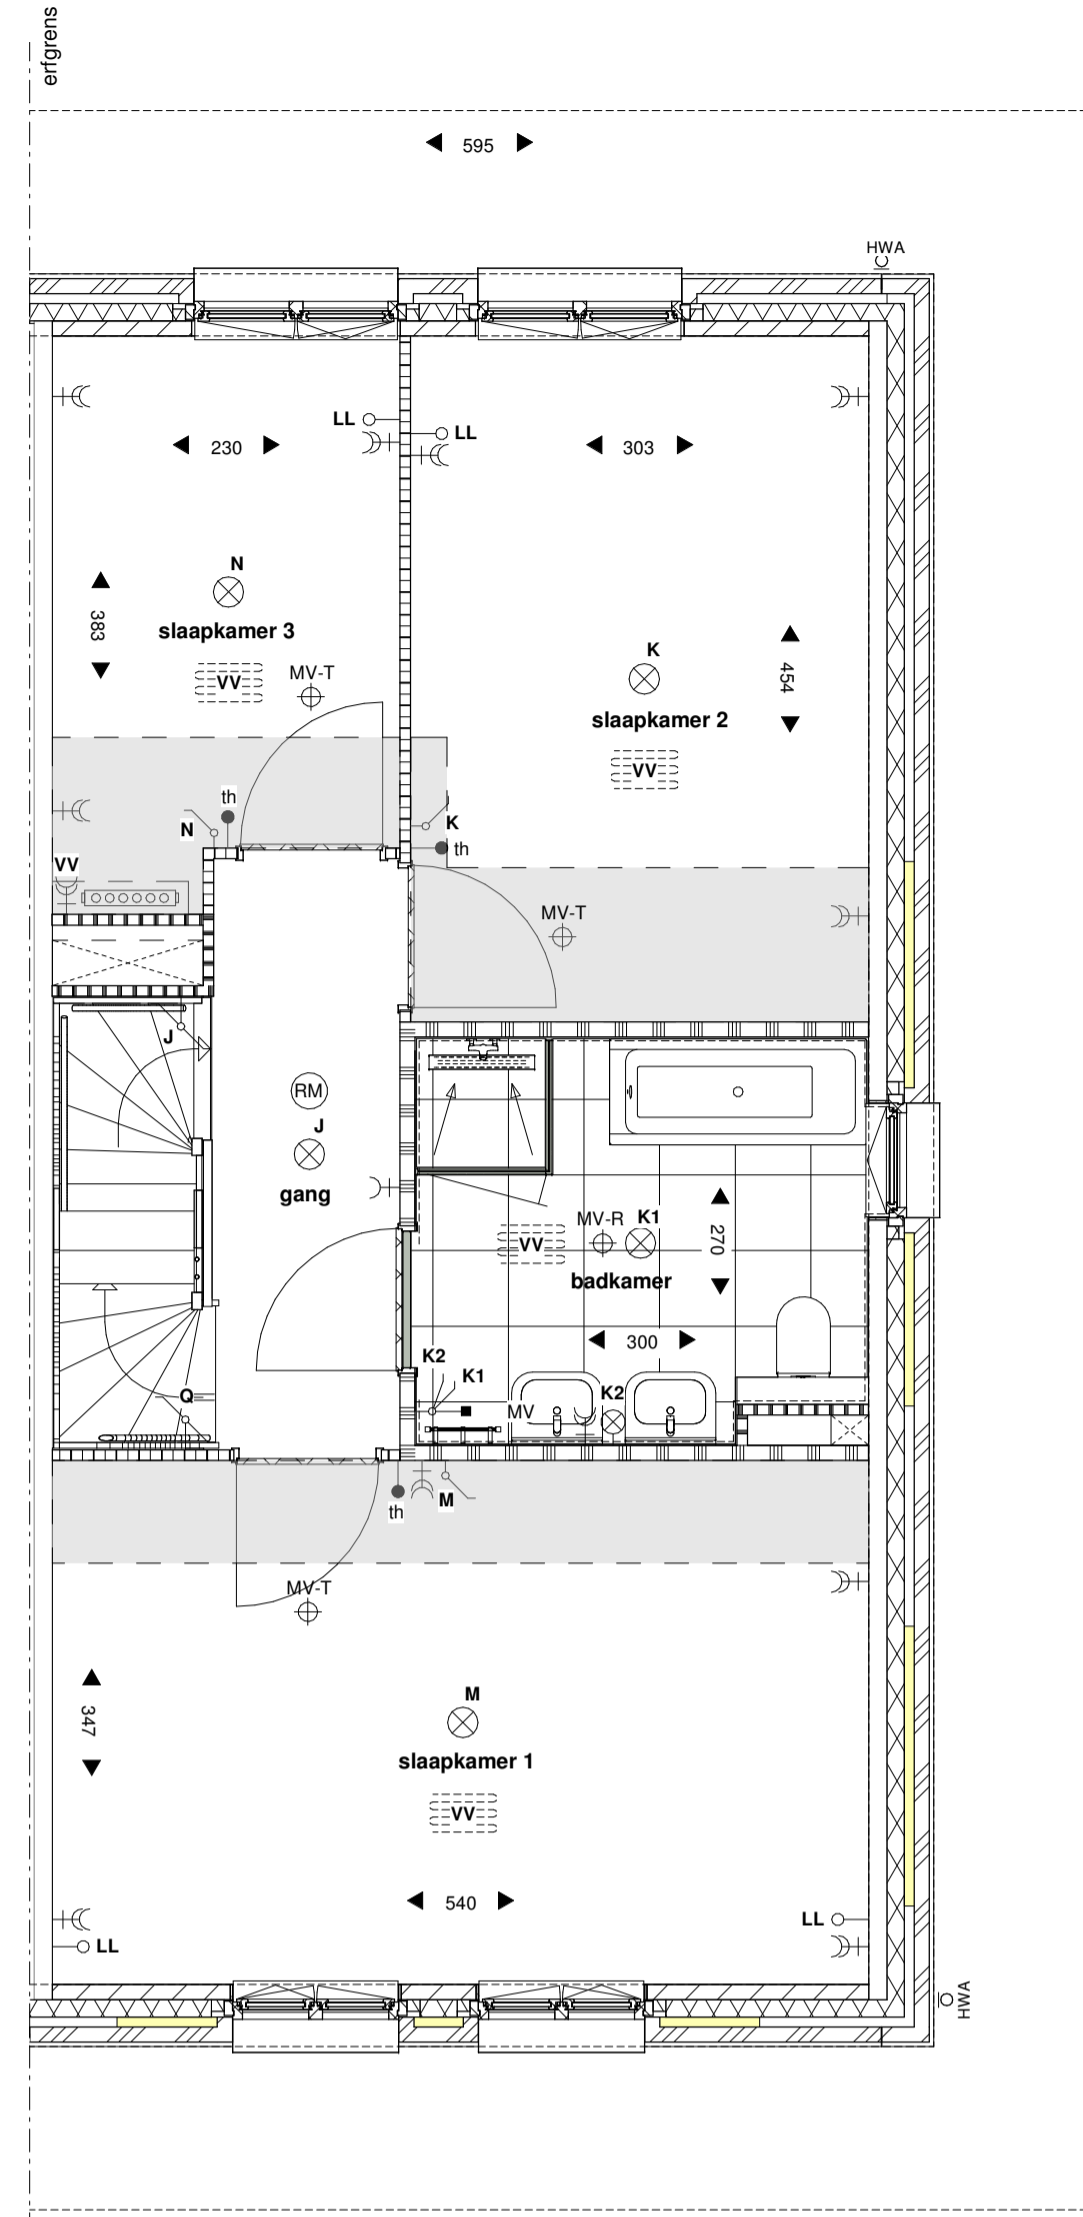

D5s, 1e verdieping

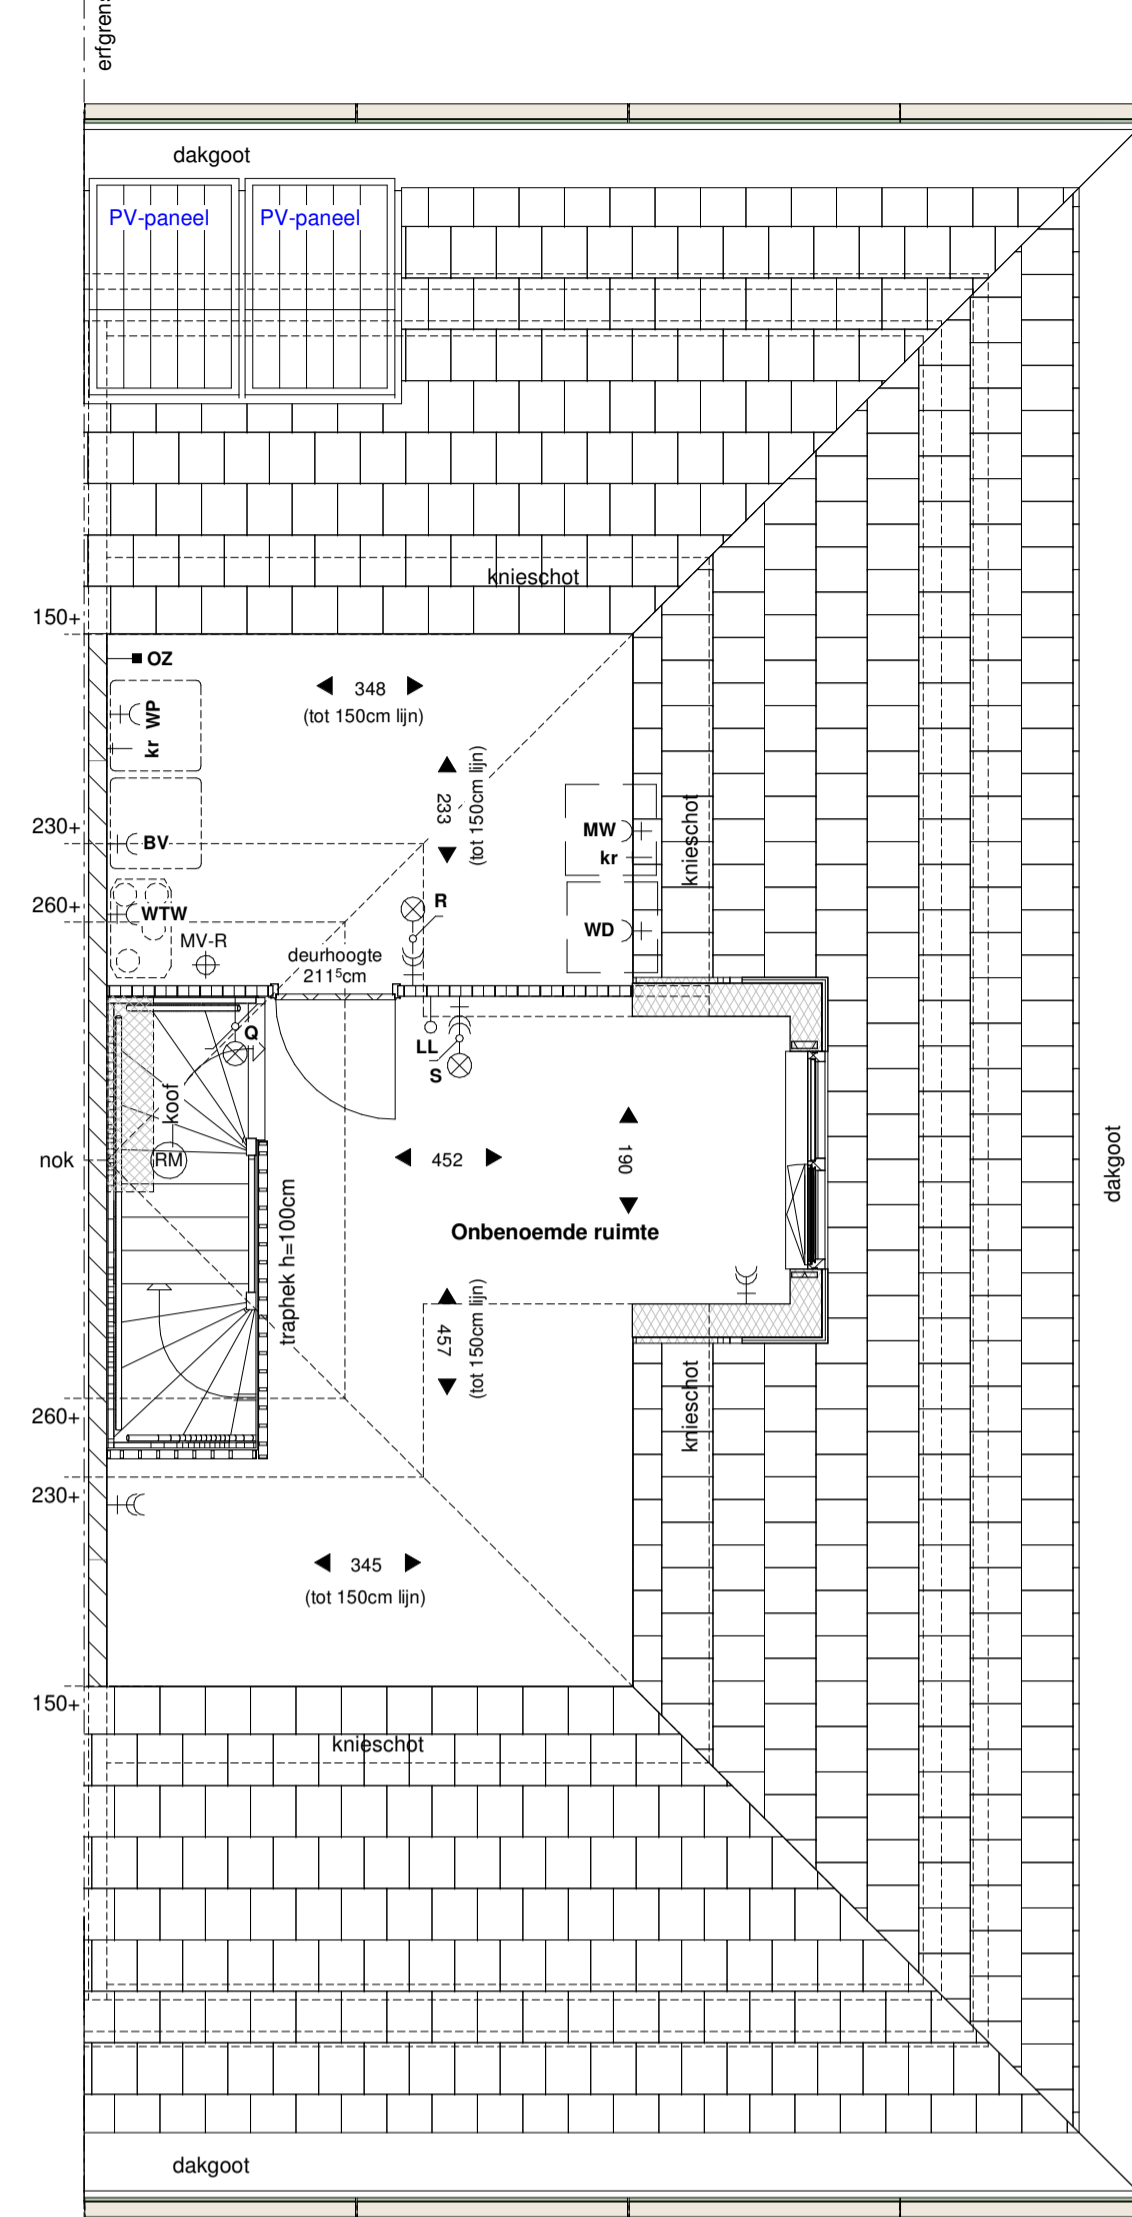


D5s, 2e verdieping

RENVOL:

—+—	enkele wandcontactdoos geaard	●	lh	aansluitpunt thermostaat CV	CV	centrale verwarming		gevelsteen metselwerk
—+—	dubbel wandcontactdoos geaard	○	LL	litz buisleiding tbv telefoon of cai of data	DR	dakraam		isolatie
—+—	m.v.	—+—	mv	bedieningschakelaar mechanische ventilatie	HWA	hemelwaterafvoer		kalkezandsteen
—+—	aansluitpunt mechanische ventilatie	—+—	mv	aansluitpunt omvormer PV-paneel	MV-T	(mechanisch) ventilatie toevoer		lichte scheidingwand 7 / 10 cm
—+—	aansluitpunt pompsysteem	—+—	mv	plafondcontactpunt	MV-R	(mechanisch) ventilatie afvoer		regelwerk-metal studwand 10cm
—+—	aansluitpunt wasmachine	—+—	mv	wandcontactpunt	RM	rookmelder		erfgrens
—+—	aansluitpunt wasdroger	—+—	mv	dubbele schakelaar	WP	warmtepomp		voertegels (indicatief)
—+—	meterkast	—+—	mv	enkeelpolige schakelaar	WTW	WTW unit ventilatie		opstapleplek wasmachine
—+—	schel	—+—	mv	wissel schakelaar	BY	buffervat		opstapleplek condenserdroger
—+—	radiator (indicatief)	—+—	mv	kr	kr	kraan koud water		postite koolconstructie
	verdieping voorzien van vloerverwarming							
	verdelers vloerverwarming (indicatief)							
	voorzien van ommetingen bij situering slaapkamer							
	buitenkraan							

ALGEMEEN:
 - kleine wijzigingen voorbehouden;
 - aan de realisering kunnen geen rechten worden ontleend;
 - maatvoering betreft circa-maten en is aangegeven in centimeters;
 - het is mogelijk dat niet alle symbolen van toepassing zijn op uw woningtype;
 - maatvoering bij hellende daken is tot 150cm lijn (hoogte);
 - tenzij anders aangegeven;
 - elektrische aansluitpunten / keukenaanstelling / ventilatiepunten / radiatoren / rookmelders en omvormer zonnepanelen zijn indicatief aangegeven;

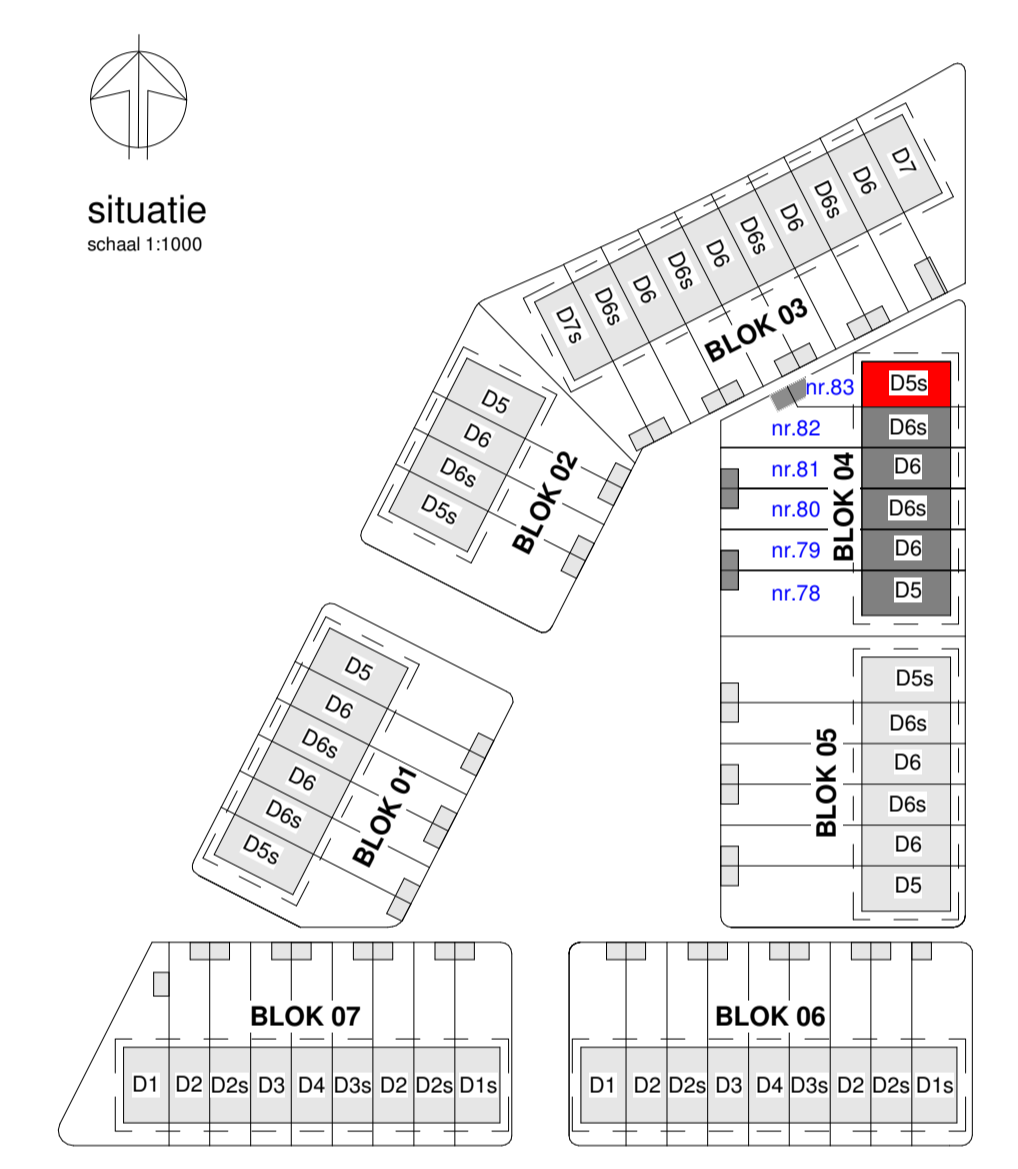


D5s, voorgevel



D5s, zijgevel



D5s, achtergevel

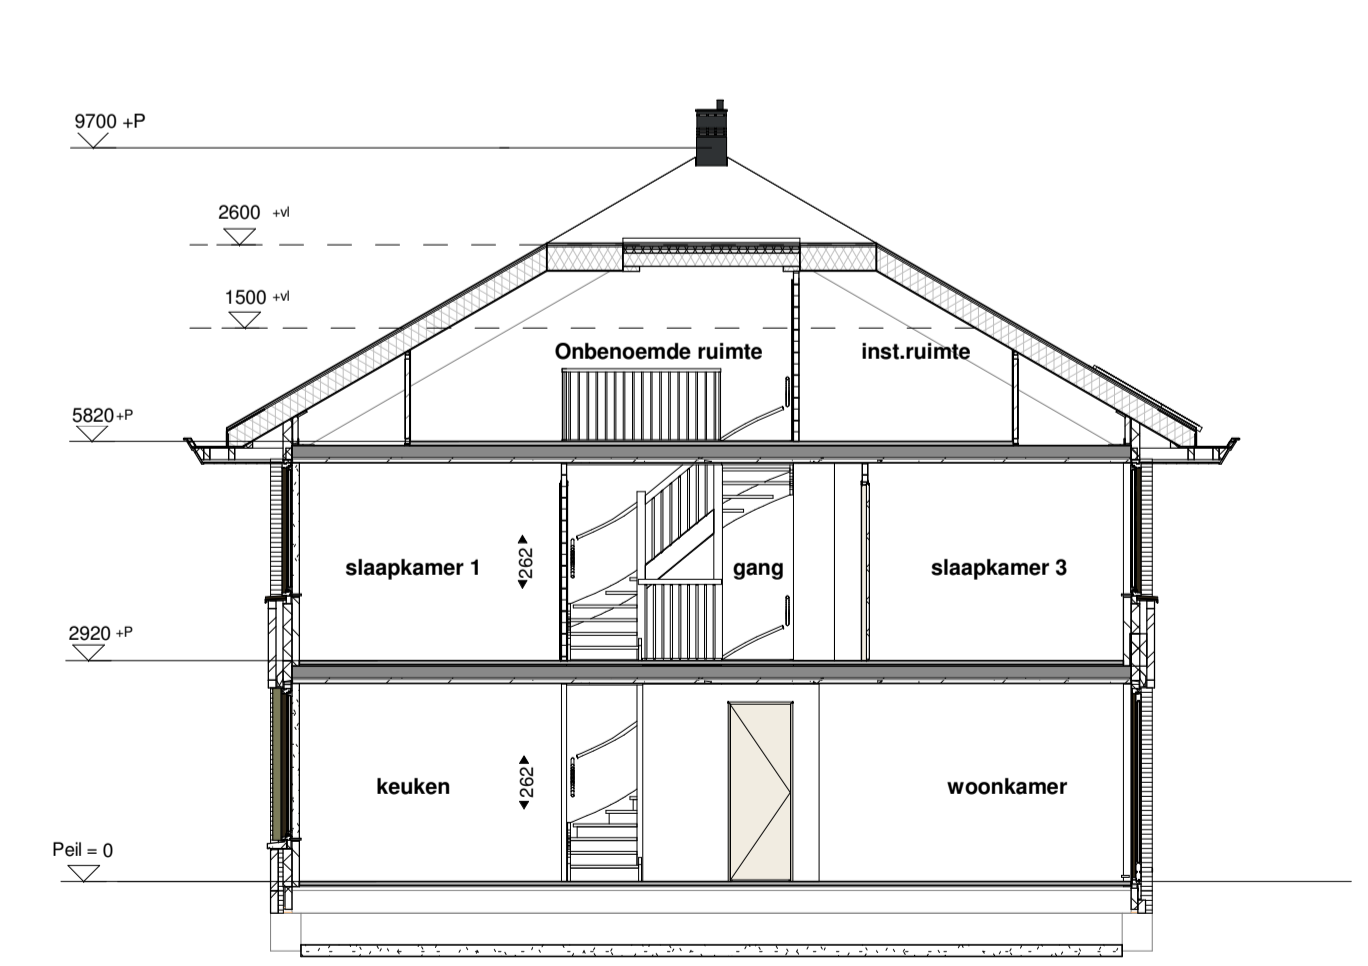

D5s, doorsnede



toelichting

formaat tekening	A1
schaal	1:50 / 1:100
tekeningdatum	01.11.2020
wijzigingsdatum	-
status	Definitief

opdrachtgever	Slokker Bouwgroep Breda
werk	72 woningen Wilgerwende
werknummer	18864
onderdeel	Plattegrond / Doorsnede / Gevelaanzichten
VERKOOPTEKENING	

bladnummer VK_D5s

woningtype : woningtype : D5s
 bouwnummer: 83
 gespiegeld: -

Het auteursrecht wordt voorbehouden overeenkomstig de wet CAD tekeningen, geen handmatige wijzigingen toegestaan. Niets uit deze tekening mag overgenomen worden zonder toestemming van onze opdrachtgever en/of de afnemer.