



D6, begane grond

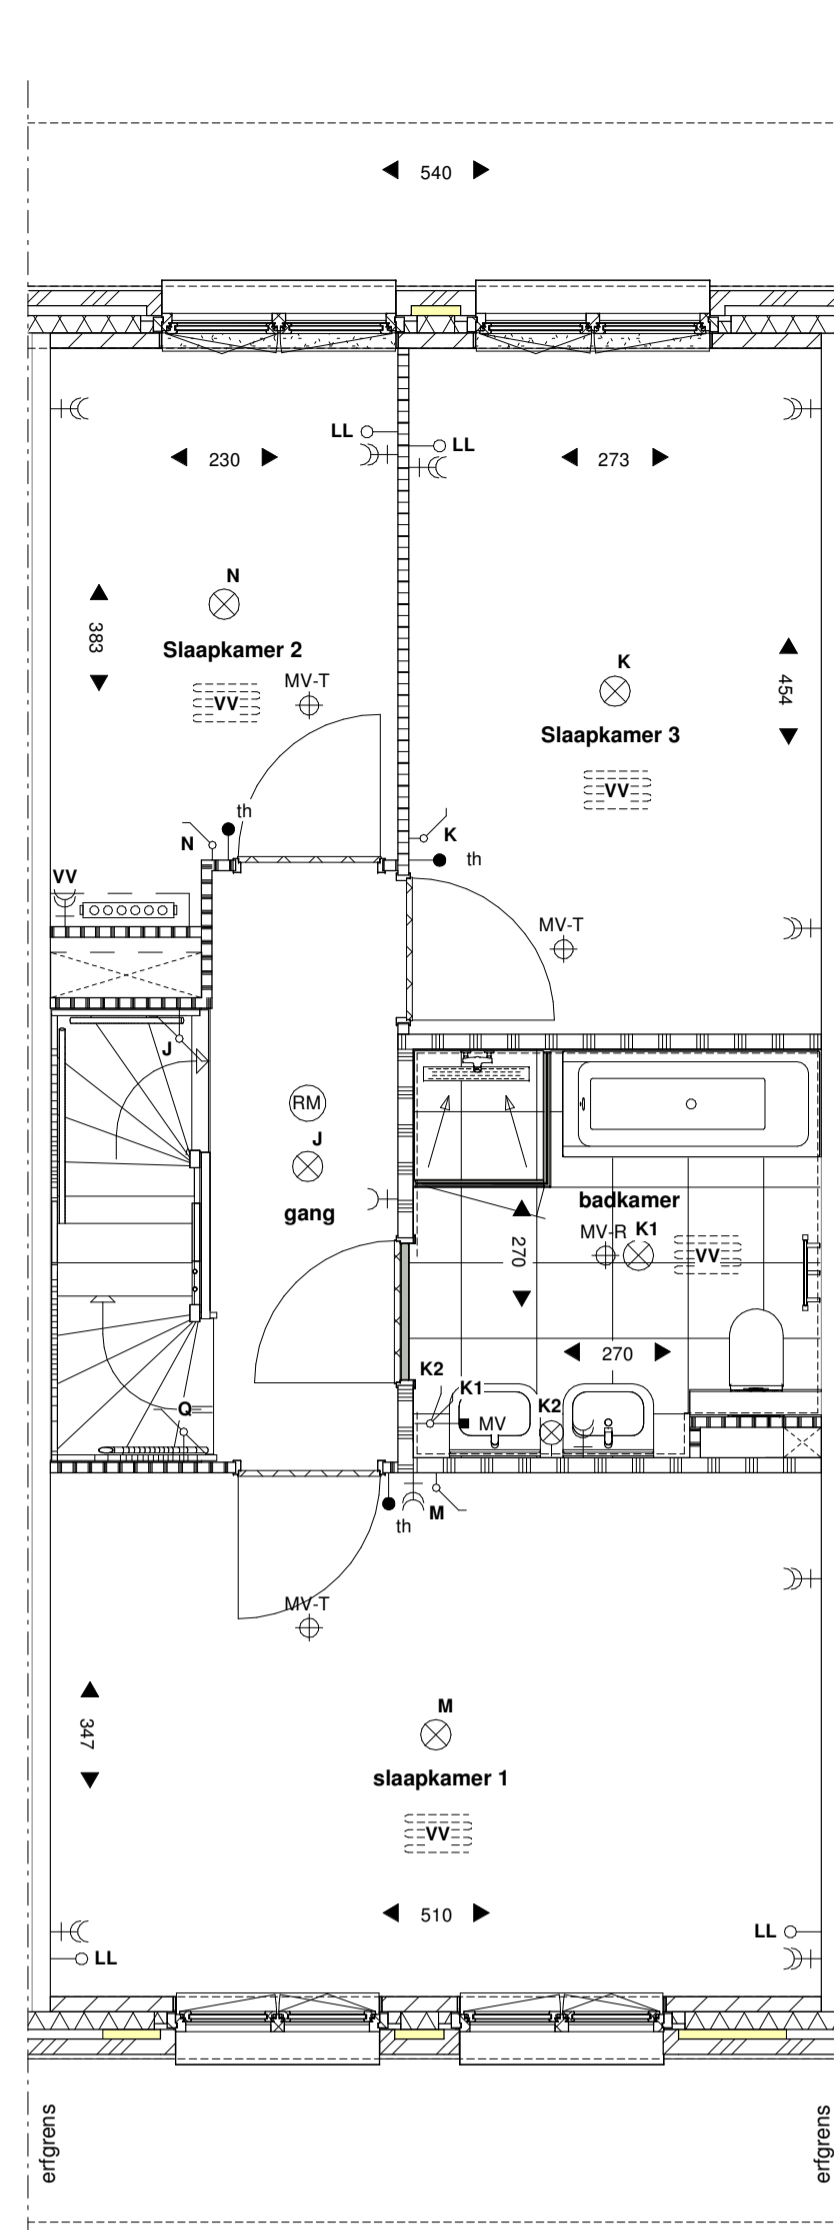


D6, 1e verdieping

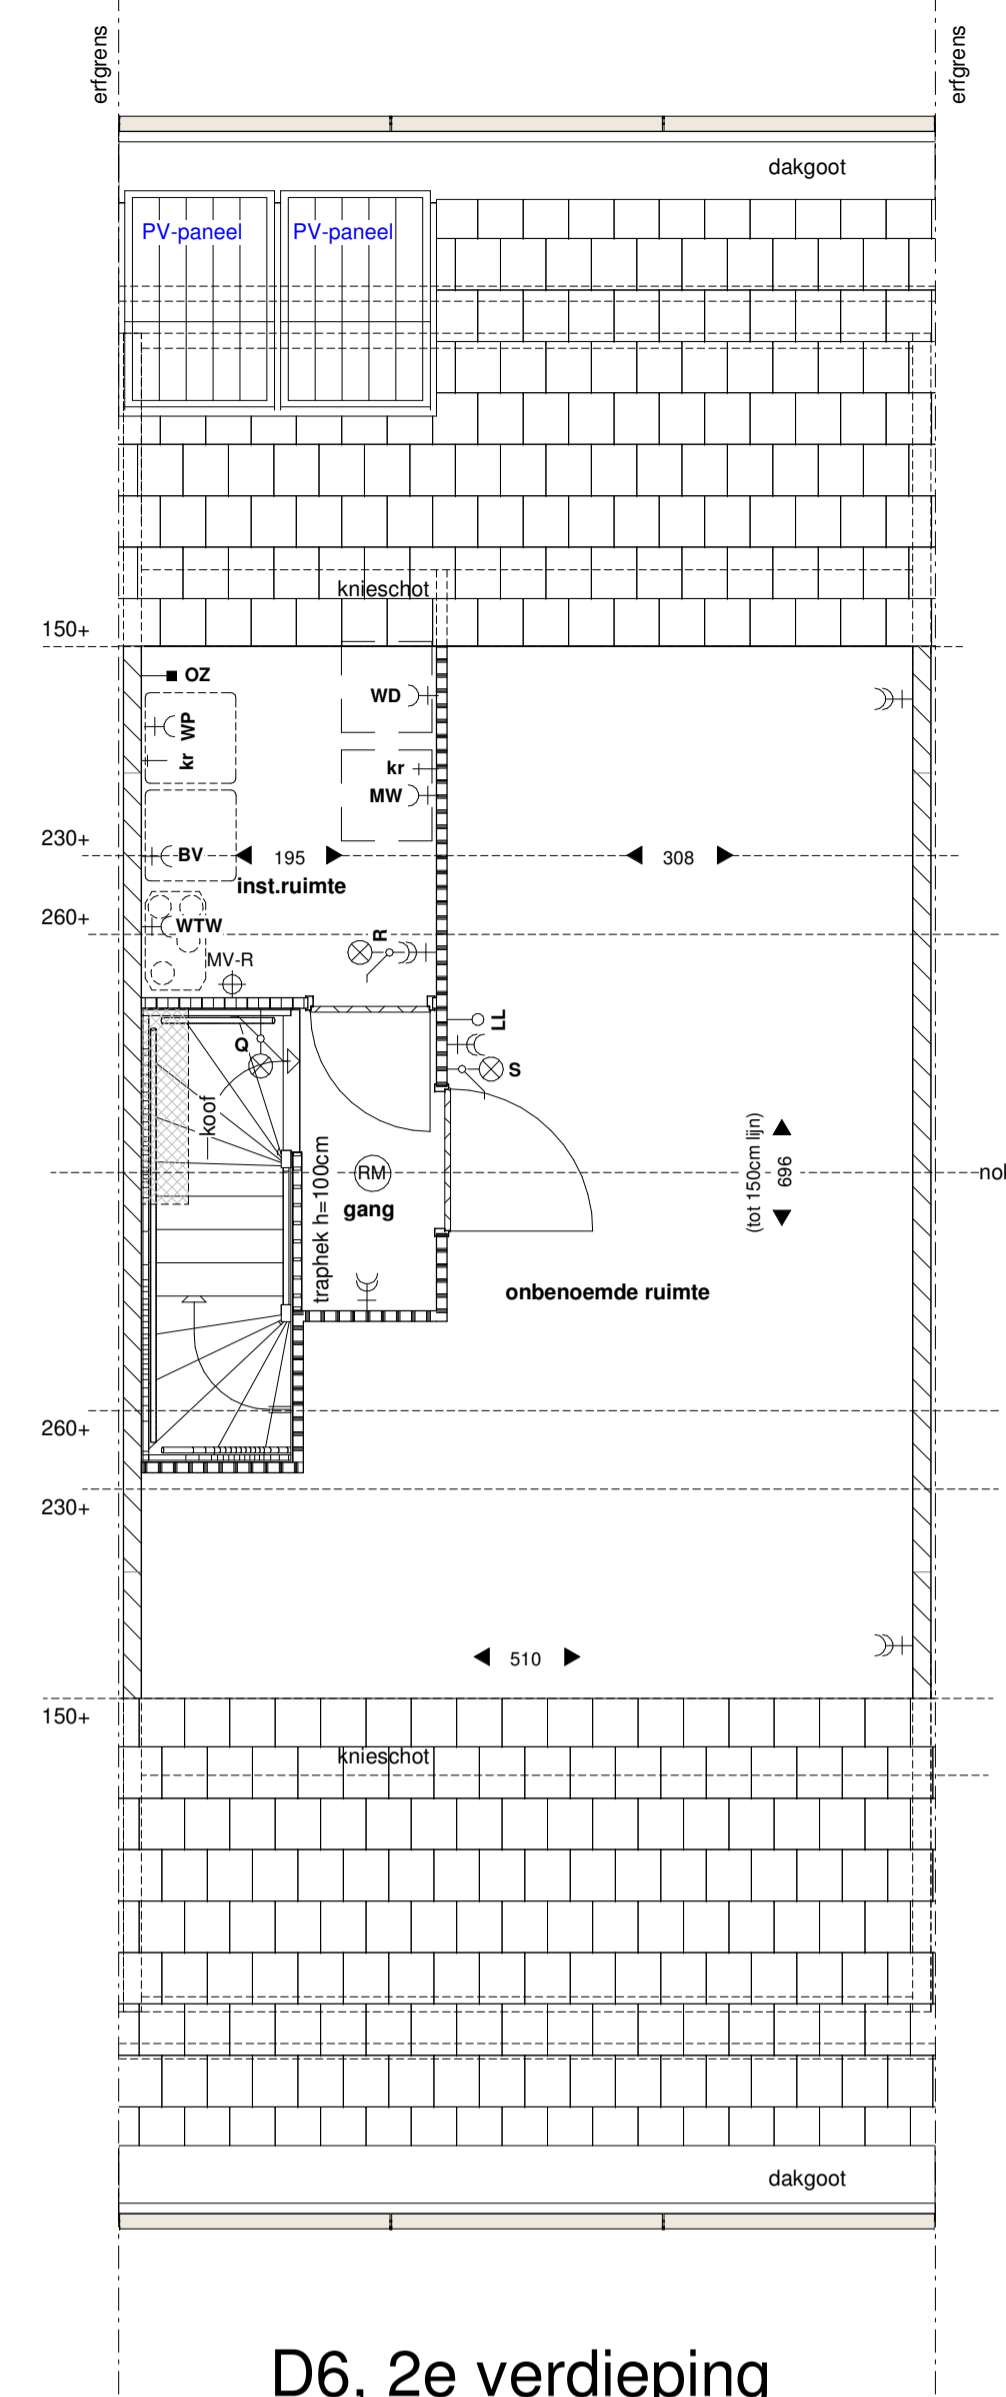


D6, 2e verdieping



D6, voorgevel

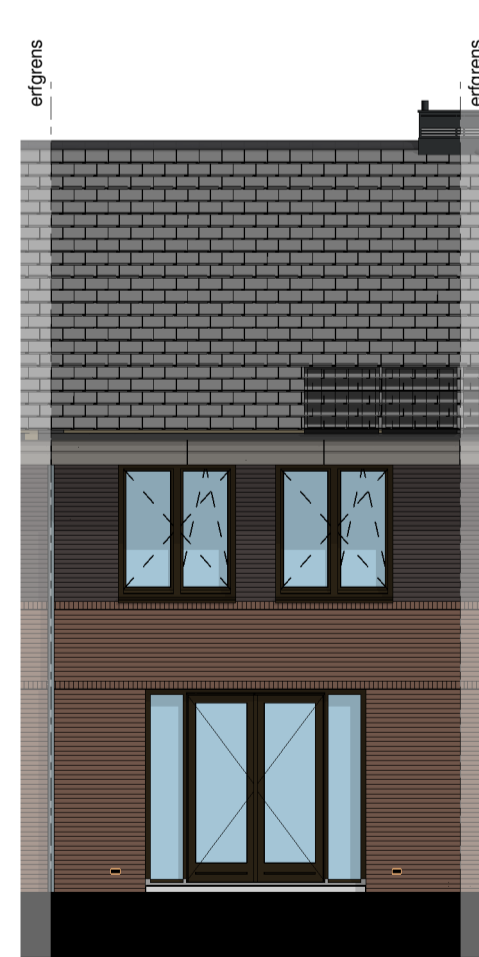

D6, achtergevel

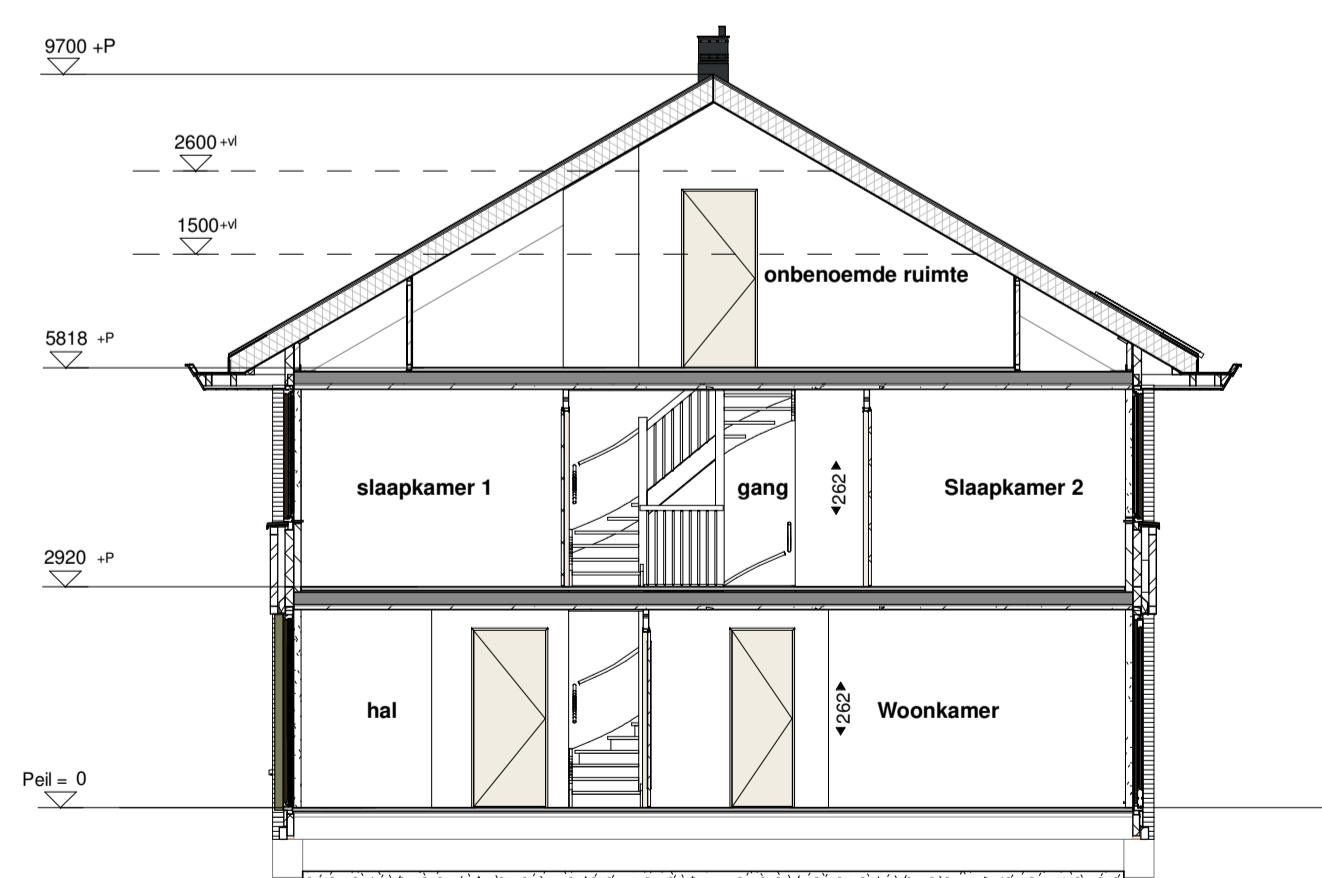


D6, doorsnede

RENVOOI:

<ul style="list-style-type: none"> —+— enkel wandcontactdoos geaard —+— dubbel wandcontactdoos geaard —+— m.v. aansluitpunt mechanische ventilatie —+— v.v. aansluitpunt pomp vloerverwarming —+— w.m. aansluitpunt wasmachine —+— w.d. aansluitpunt wasdroger —+— meterkast —+— schot —+— radiator (indicatief) —+— verdieping voorzien van vloerverwarming —+— verdelers vloerverwarming (indicatief) —+— voorzien van omtimmeringen bij situering slaapkamer —+— buitenkraan 	<ul style="list-style-type: none"> —+— lh aansluitpunt thermostaat CV —+— ll lichte buisleiding tbv telefoon of cai of data betrouwer —+— mv bedieningsachtkleer mechanische ventilatie —+— oz aansluitpunt omvormer PV-paneel —+— platfondichtpunt —+— wandichtpunt —+— dubbele schakelaar —+— enkelpolige schakelaar —+— wissel schakelaar 	<ul style="list-style-type: none"> CV centrale verwarming DR dakraam HWA hemelwaterafvoer MV-T (mechanisch) ventilatie toevoer MV-R (mechanisch) ventilatie afvoer RM rookmelder WP warmtepomp WTW WTW unit ventilatie BV buffervat kr kraan koud water 	<ul style="list-style-type: none"> gevelsteen metselwerk isolatie kalkzandsteen lichte scheidingswand 7 / 10 cm regelwerk-metal studwand 10cm erfgrens erfgrens voertegels (indicatief) opstapleuk wasmachine opstapleuk condenserdroger WM WD krijtstreepmethode postie koolconstructie
--	---	---	---

ALGEMEEN:
 - kleine wijzigingen voorbehouden;
 - aan de maatvoering kunnen geen rechten worden ontleend;
 - maatvoering betreft circa-maten en is aangegeven in centimeters;
 - het is mogelijk dat niet alle symbolen van toepassing zijn op uw woningtype;
 - maatvoering bij hellende daken is tot 150cm lijn (hoogte);
 - tenzij anders aangegeven;
 - elektrische aansluitpunten / Keukenopstelling / ventilatiepunten / radiatoren / rookmelders en omvormer zonnepanelen zijn indicatief aangegeven;

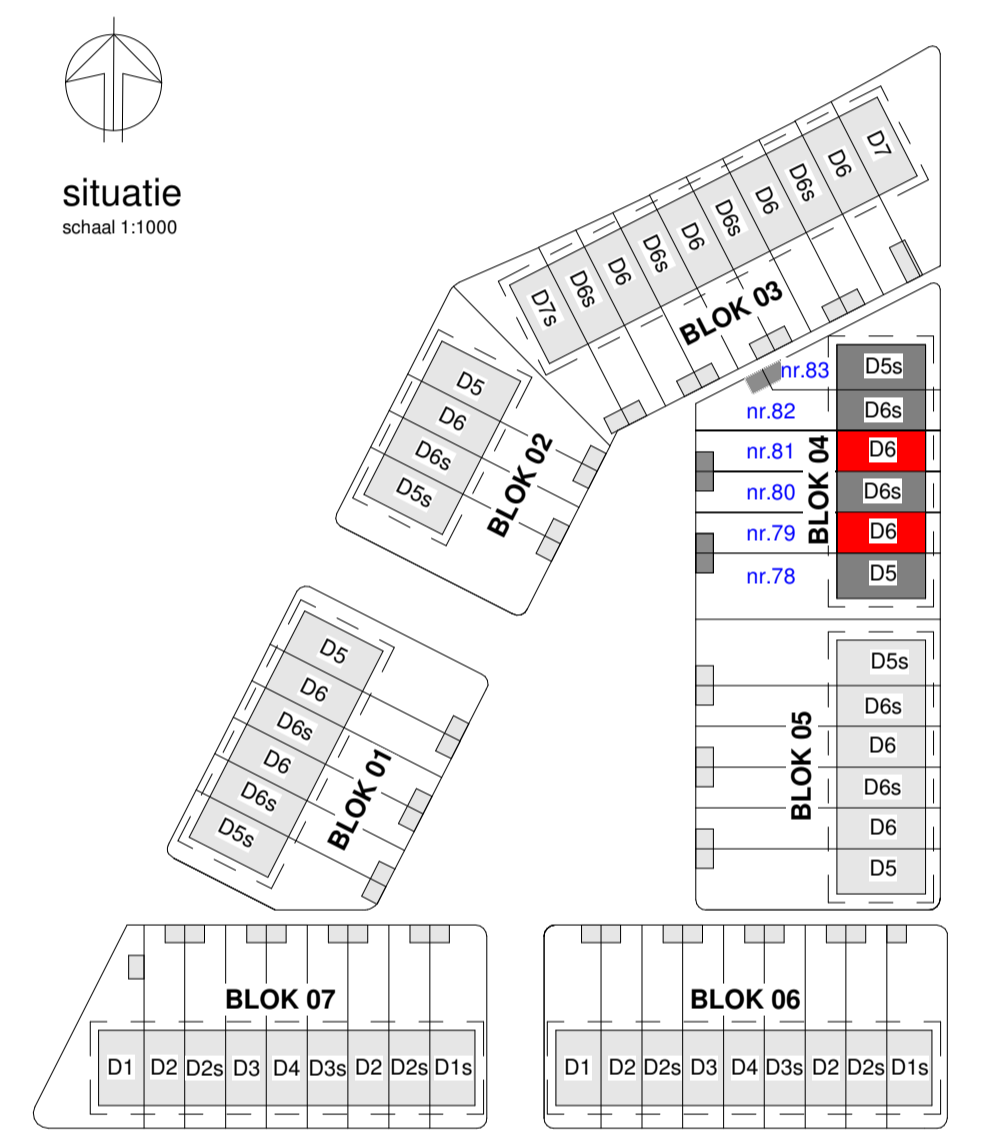

toelichting

formaat tekening	A1
schaal	1:50 / 1:100
tekeningdatum	01.11.2020
wijzigingsdatum	-
status	Definitief

opdrachtgever	Slokker Bouwgroep Breda
werk	72 woningen Wilgerwende
werksnummer	18864
onderdeel	Plattegrond / Doorsnede / Gevelaanzichten

VERKOOPTEKENING

bladnummer **VK_D6**

woningtype : **woningtype : D6**
 bouwnummer: 79/81
 gespiegeld: -

Het auteursrecht wordt voorbehouden overeenkomstig de wet CAD tekeningen, geen handmatige wijzigingen toegestaan.
 Niets uit deze tekening mag overgenomen worden zonder toestemming van onze opdrachtgever en/of de afnemer.