




D6s, begane grond

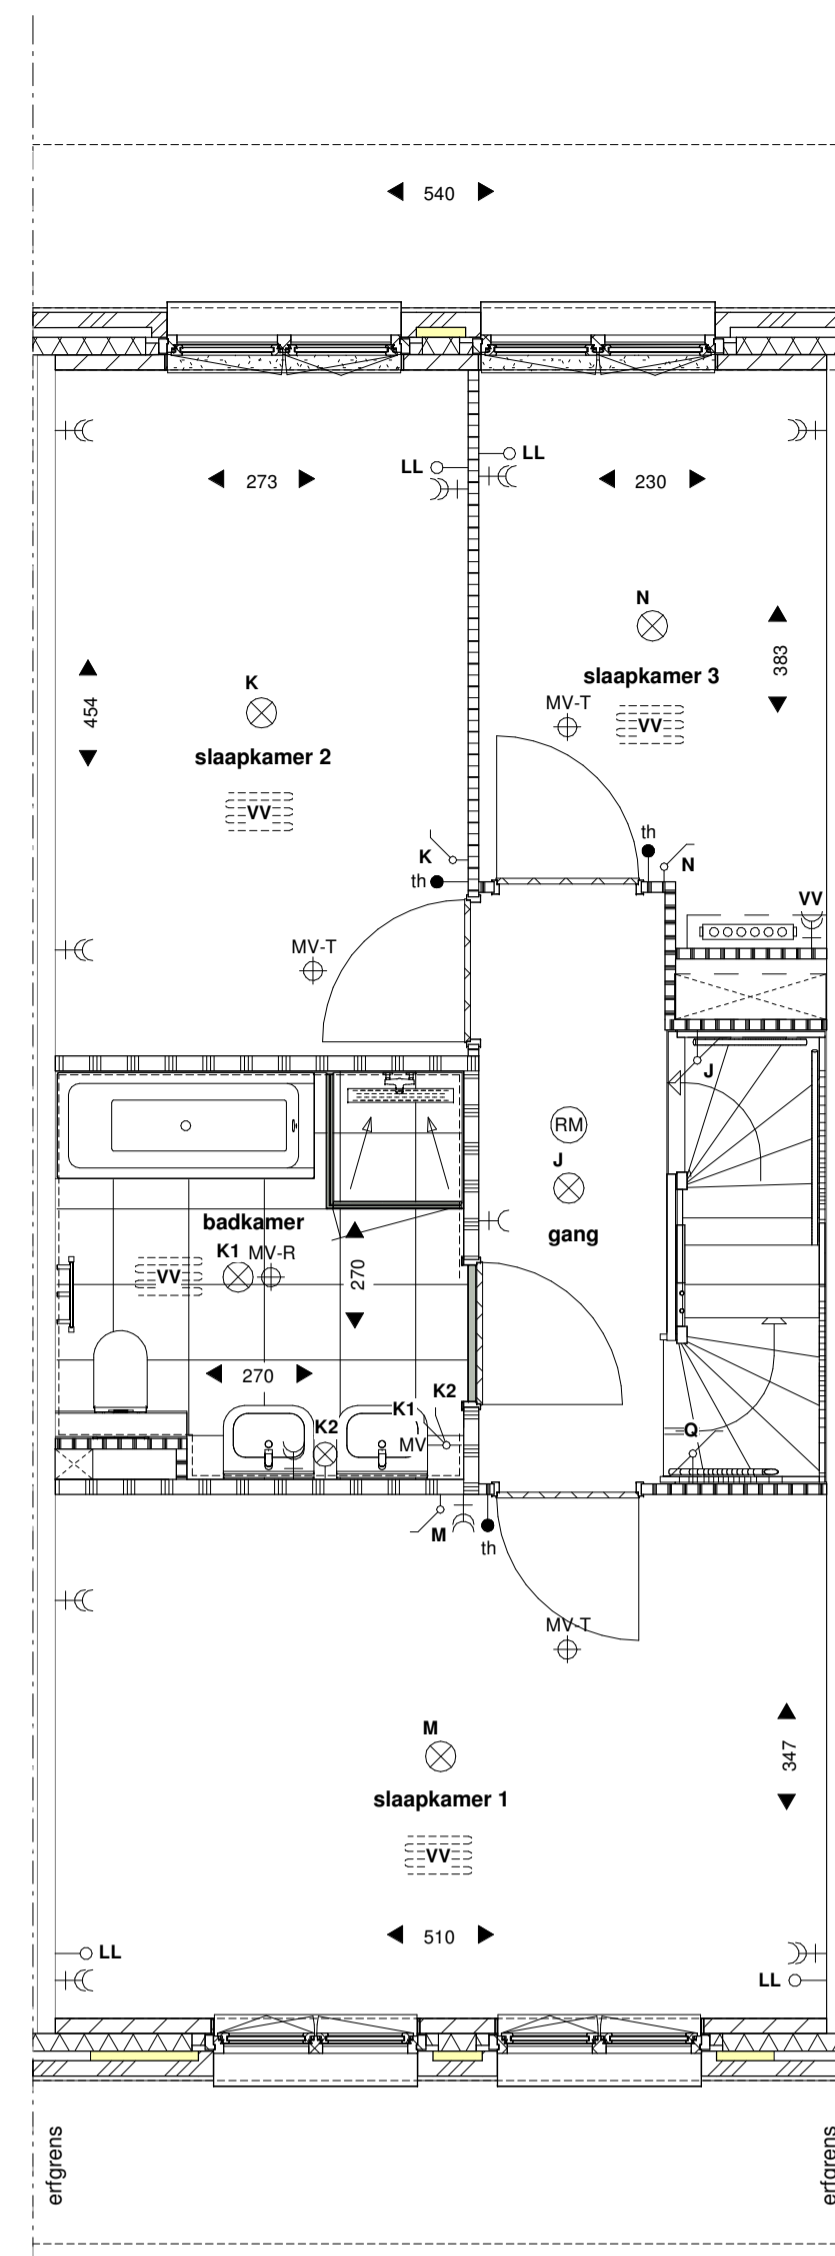

D6s, 1e verdieping

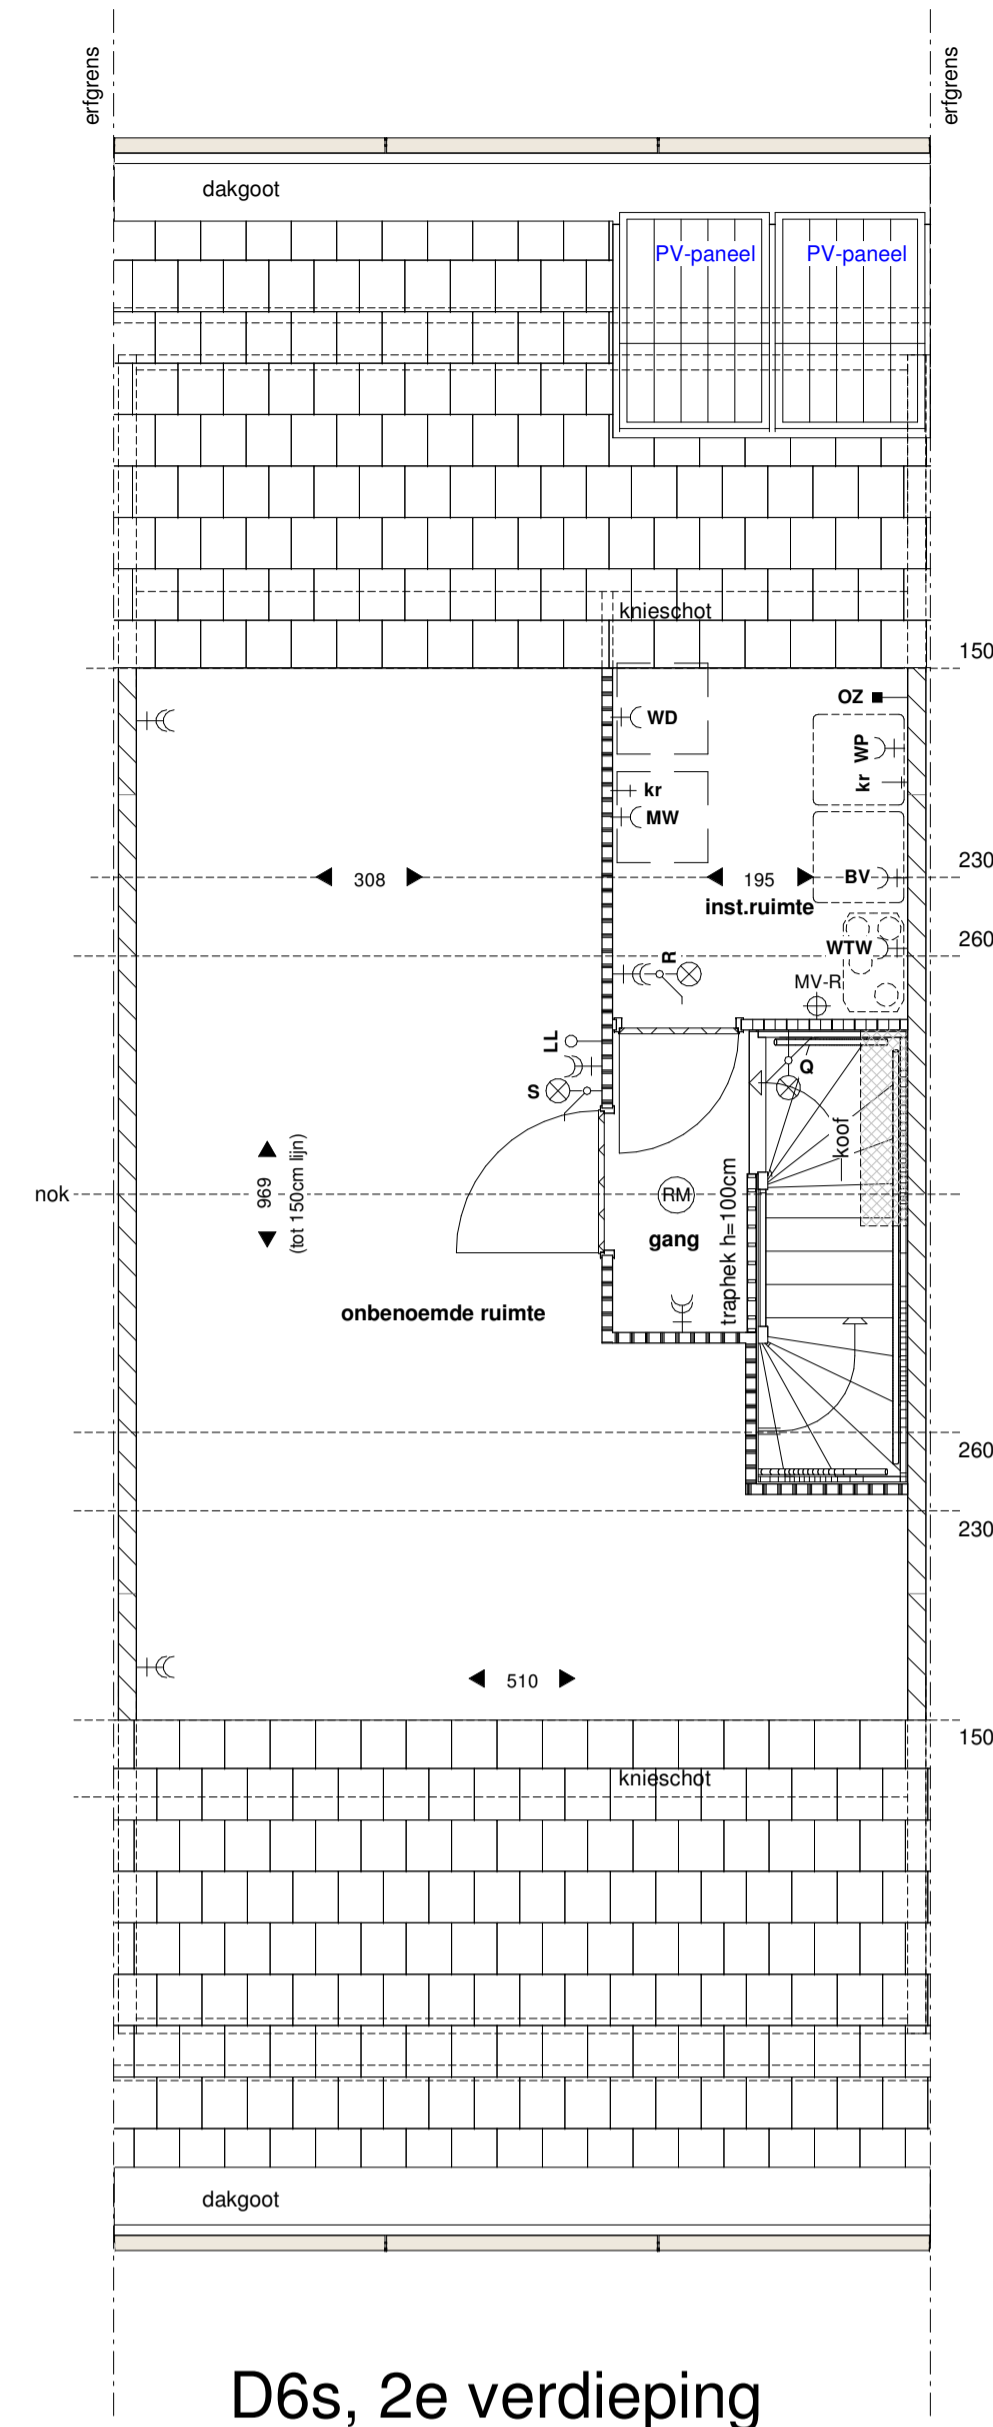


D6s, 2e verdieping

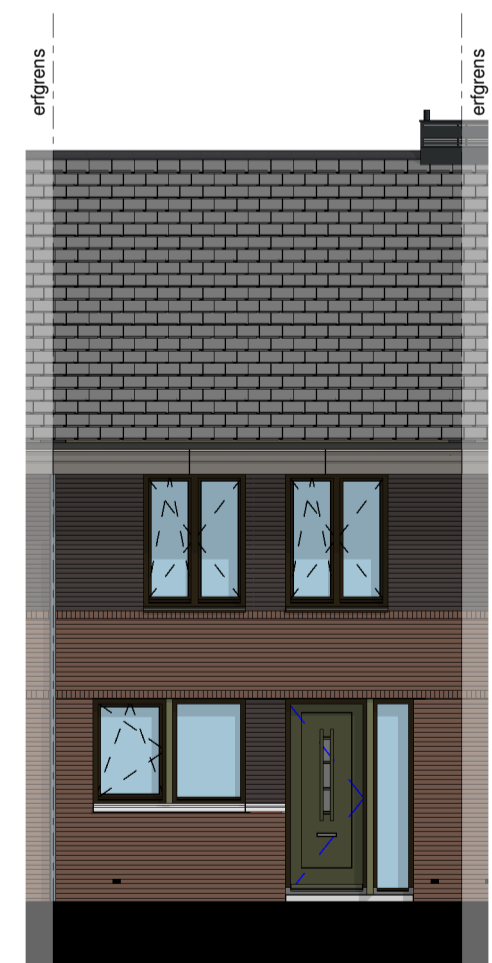

D6s, voorgevel



D6s, achtergevel

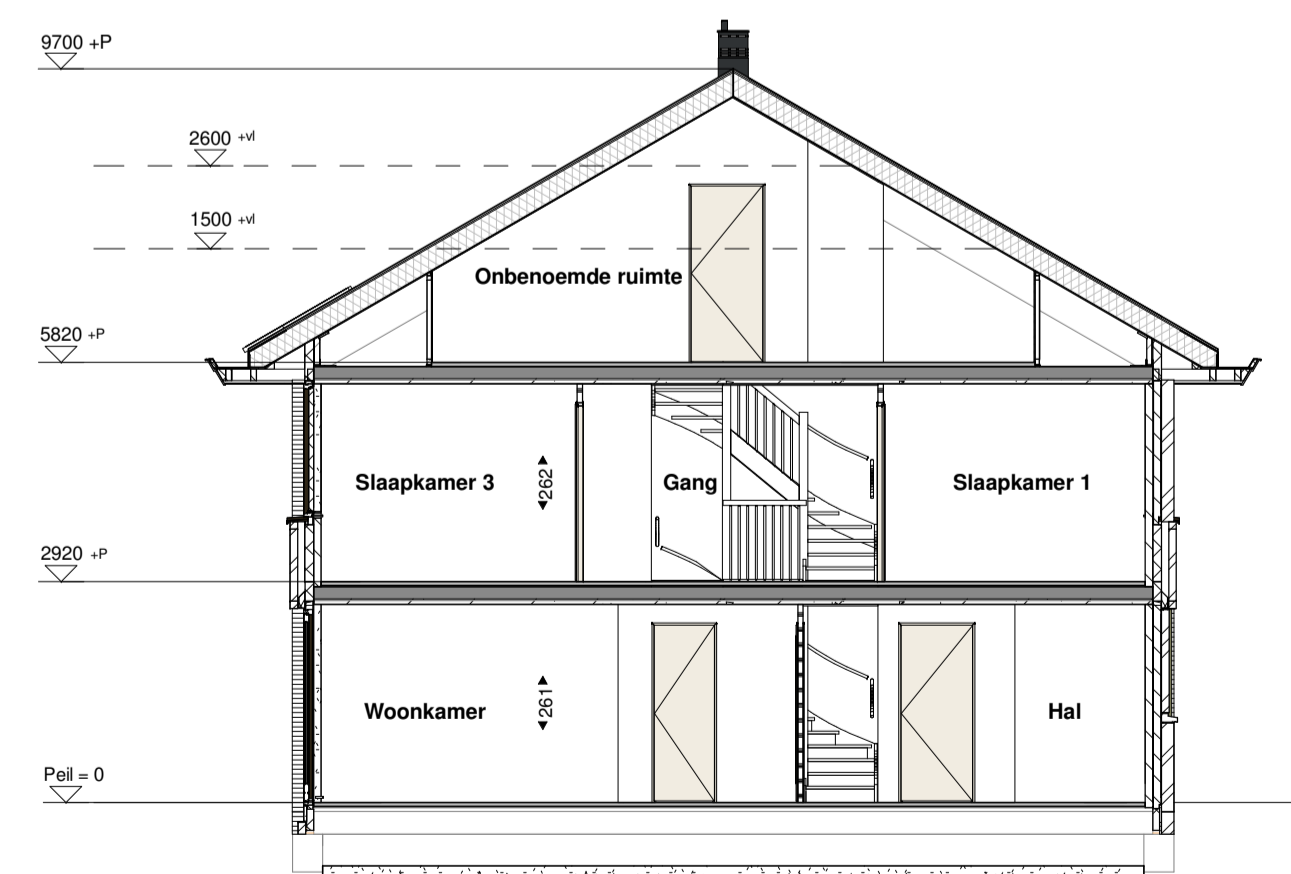


D6s, doorsnede

RENVOL:

<ul style="list-style-type: none"> —+— enkel wandcontactdoos geaard —+— dubbel wandcontactdoos geaard —+— m.v. aansluitpunt mechanische ventilatie —+— v.v. aansluitpunt pomp vloerverwarming —+— w.m. aansluitpunt wasmachine —+— w.d. aansluitpunt wasdroger —+— meterkast —+— schel —+— radiator (indicatief) —+— verdieping voorzien van vloerverwarming —+— verdeler vloerverwarming (indicatief) —+— voorzien van ommetingen bij situering slaapkamer —+— buitenkraan 	<ul style="list-style-type: none"> —+— lh aansluitpunt thermostaat CV —+— ll litz buisleiding tbv telefoon of cai of data betrouwer —+— mv bedieningschakelaar mechanische ventilatie —+— oz aansluitpunt omvormer PV-paneel —+— pf plafondchakelaar —+— wp wandchakelaar —+— ds dubbele schakelaar —+— ek enkelpolige schakelaar —+— wss wissel schakelaar —+— mv aansluitpunt omvormer PV-paneel —+— mv platfondchakelaar —+— mv wandchakelaar —+— mv dubbele schakelaar —+— mv enkelpolige schakelaar —+— mv wissel schakelaar 	<ul style="list-style-type: none"> CV centrale verwarming DR dakraam HWA hemelwaterafvoer MV-T (mechanisch) ventilatie toevoer MV-R (mechanisch) ventilatie afvoer RM rookmelder WP warmtepomp WTW WTW unit ventilatie BV buffervat kr kraan koud water 	<ul style="list-style-type: none"> gevelsteen metselwerk isolatie kalkezandsteen lichte scheidingwand 7 / 10 cm regelwerk-metal studwand 10cm erfgrens voertegels (indicatief) opstelplek wasmachine opstelplek condenserdroger krijtstreepmethode postie koolconstructie
--	--	---	--

ALGEMEEN:
 - kleine wijzigingen voorbehouden;
 - aan de realisering kunnen geen rechten worden ontleend;
 - maatvoering betreft circa-maten en is aangegeven in centimeters;
 - het is mogelijk dat niet alle symbolen van toepassing zijn op uw woningtype;
 - maatvoering bij hellende daken is tot 150cm lijn (hoogte);
 - tenzij anders aangegeven;
 - elektr. aansluitpunten / keukenopstelling / ventilatiepunten / radiatoren / rookmelders en omvormer zonnepanelen zijn indicatief aangegeven;

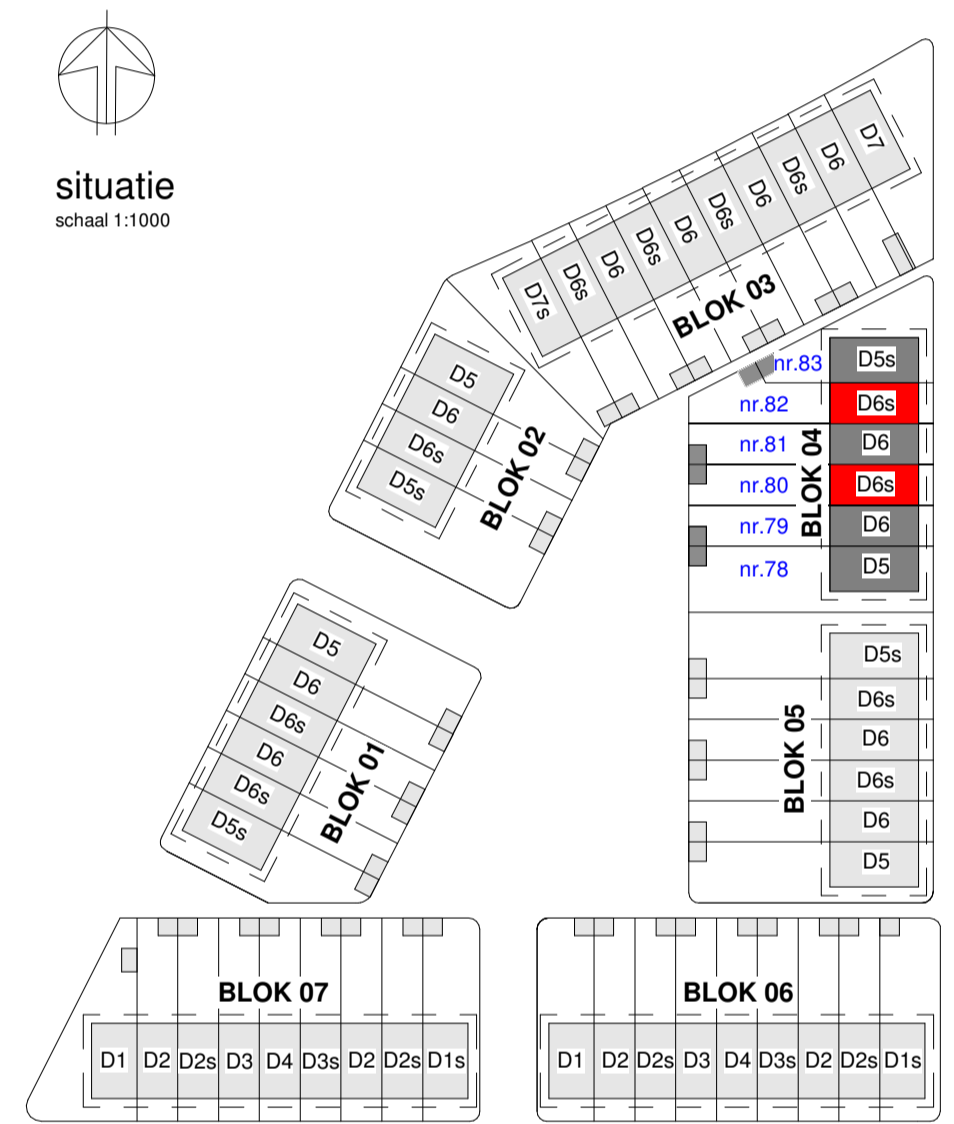

toelichting

formaat tekening	A1
schaal	1:50 / 1:100
tekeningdatum	01.11.2020
wijzigingsdatum	-
status	Definitief

opdrachtgever	Slokker Bouwgroep Breda
werk	72 woningen Wilgerwende
werknummer	18864
onderdeel	Plattegrond / Doorsnede / Gevelaanzichten
VERKOOPTEKENING	
bladnummer	VK_D6s
woningtype	Woningtype : D6s
bouwnummer	80/82
gespiegeld	-

Het auteursrecht wordt voorbehouden overeenkomstig de wet CAD tekeningen; geen handmatige wijzigingen toegestaan.
 Niets uit deze tekening mag overgenomen worden zonder toestemming van onze opdrachtgever en/of van Slokker Bouwgroep Breda.