




D3, begane grond

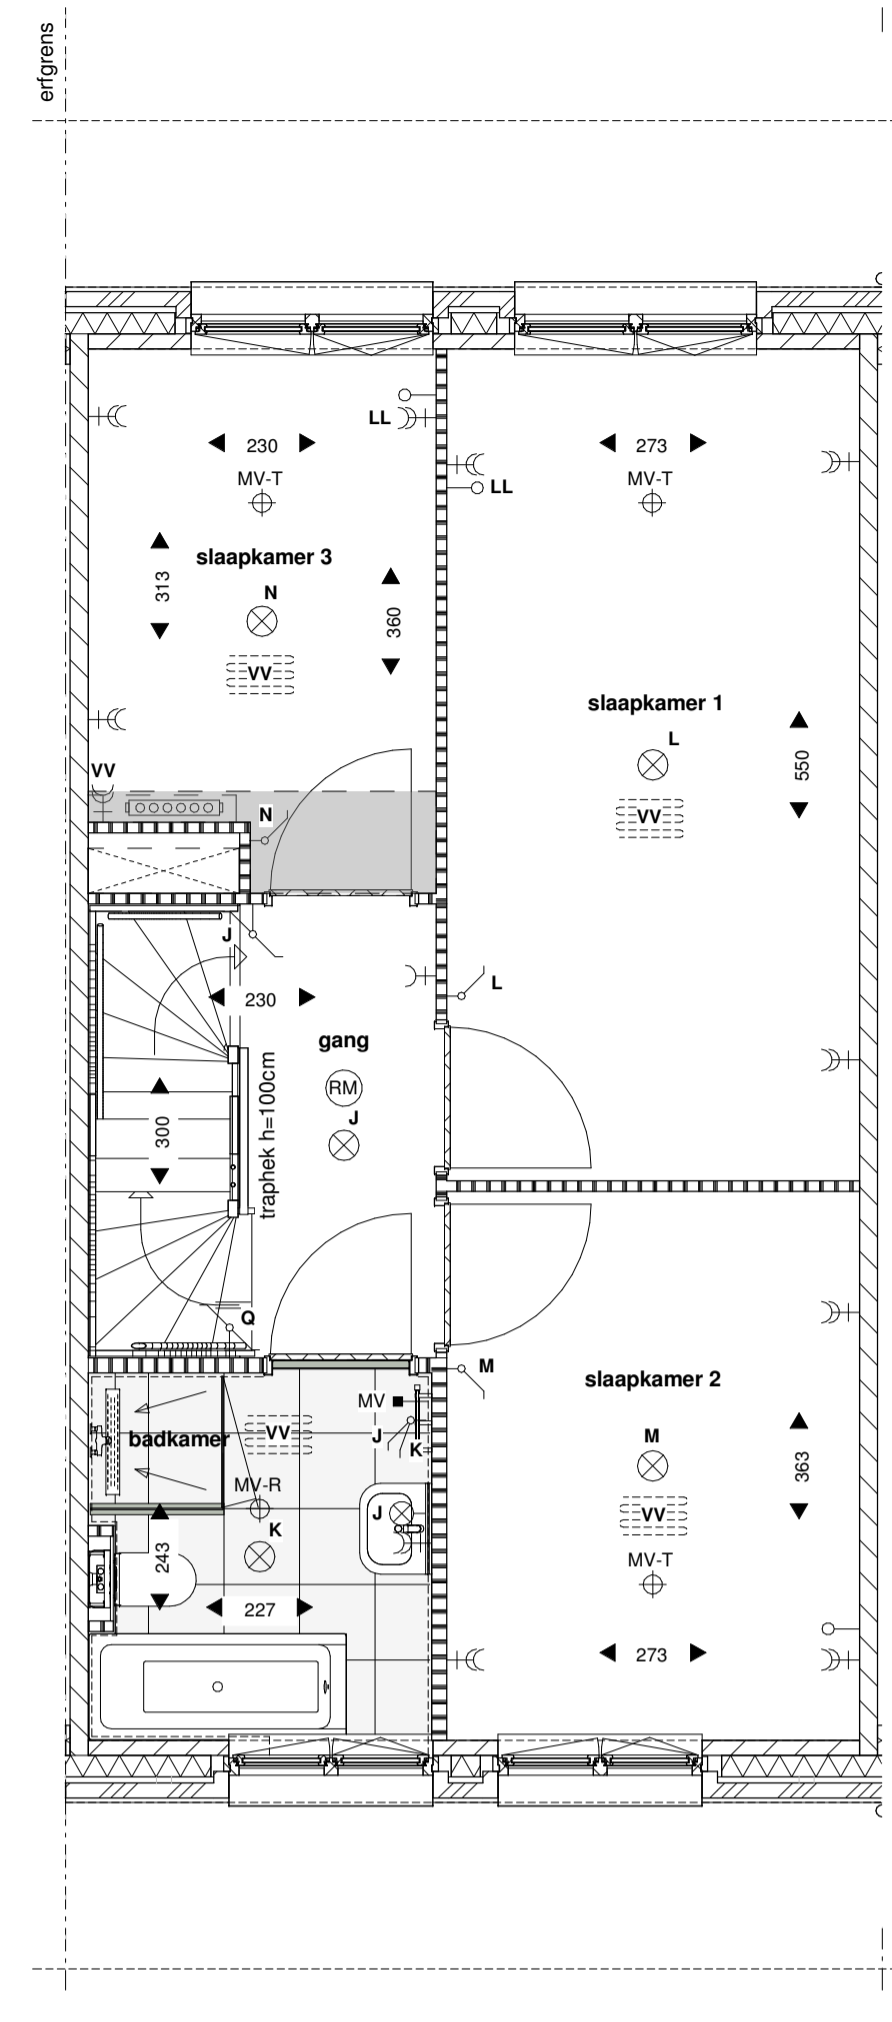

D3, 1e verdieping

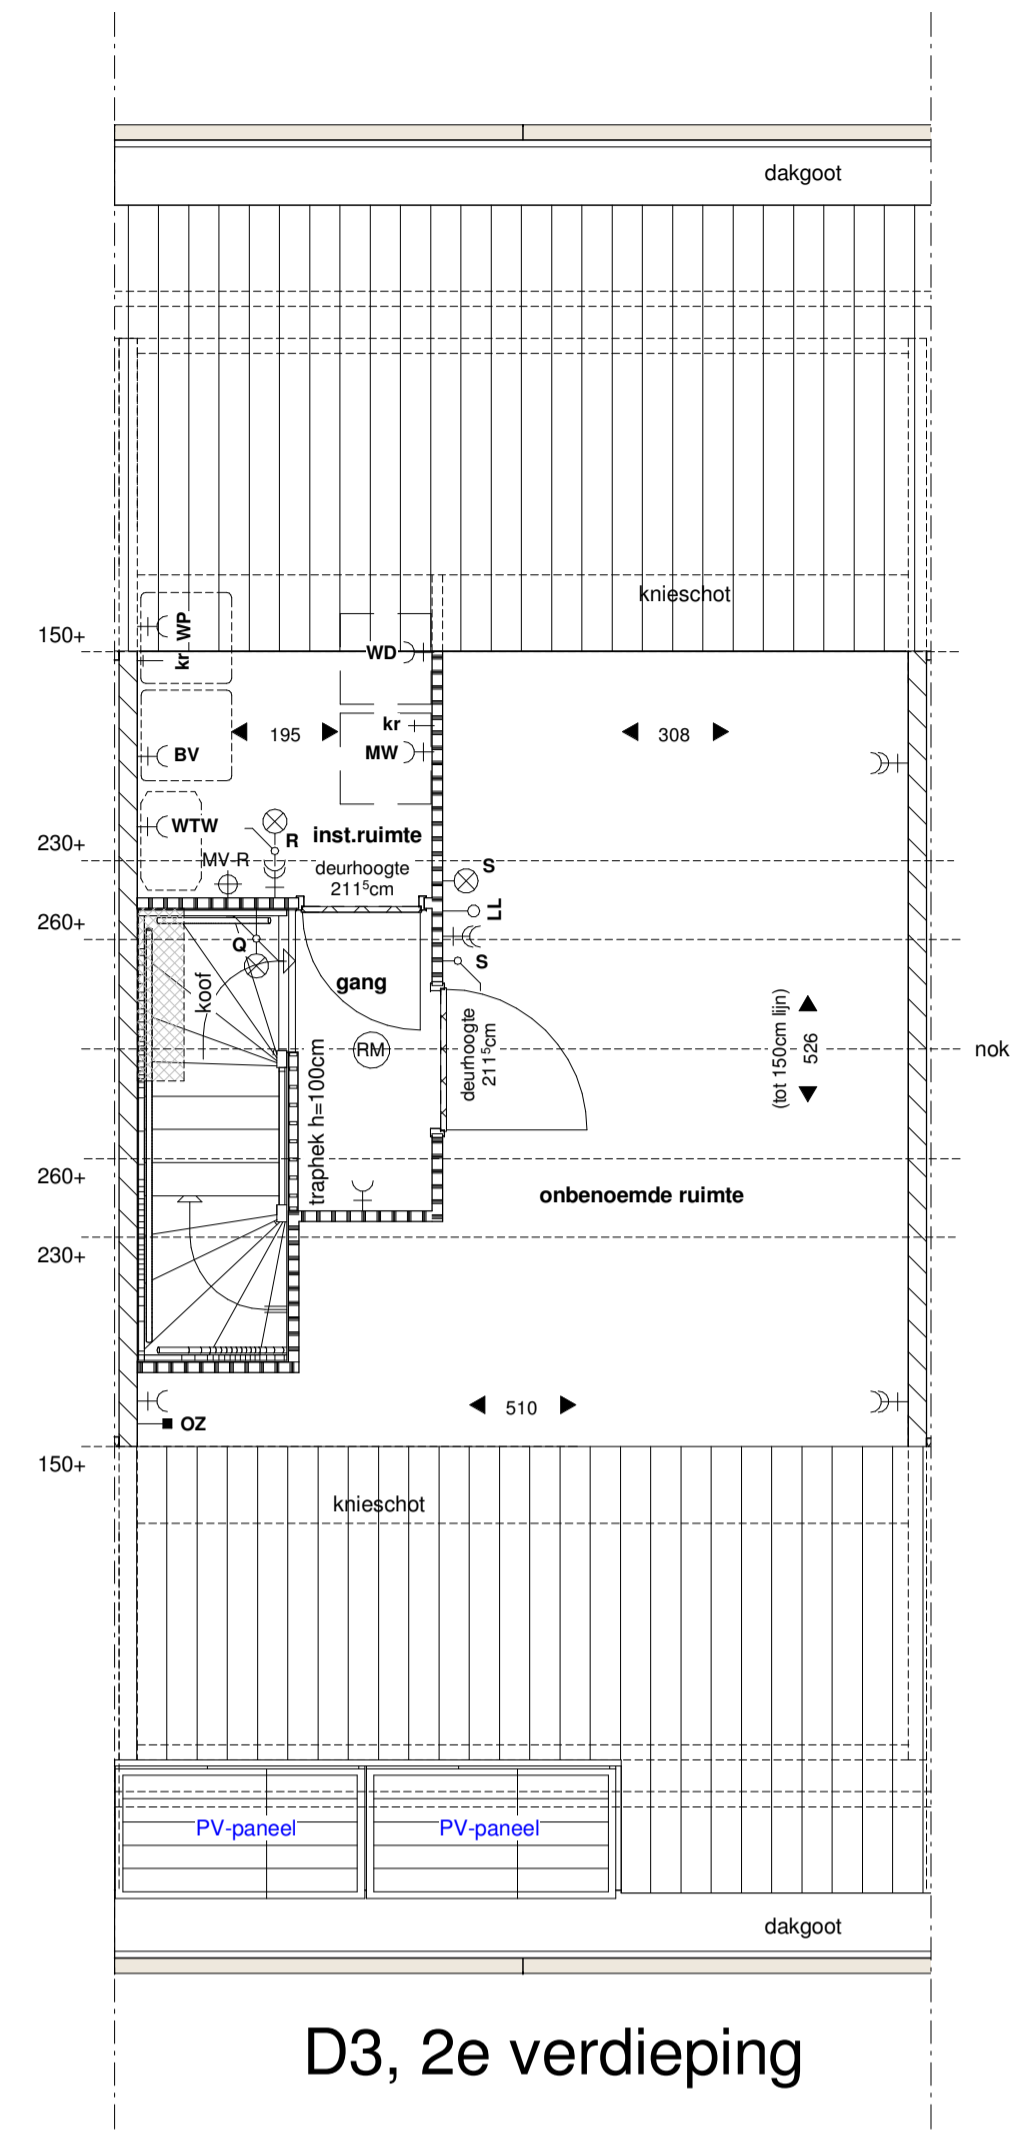


D3, 2e verdieping

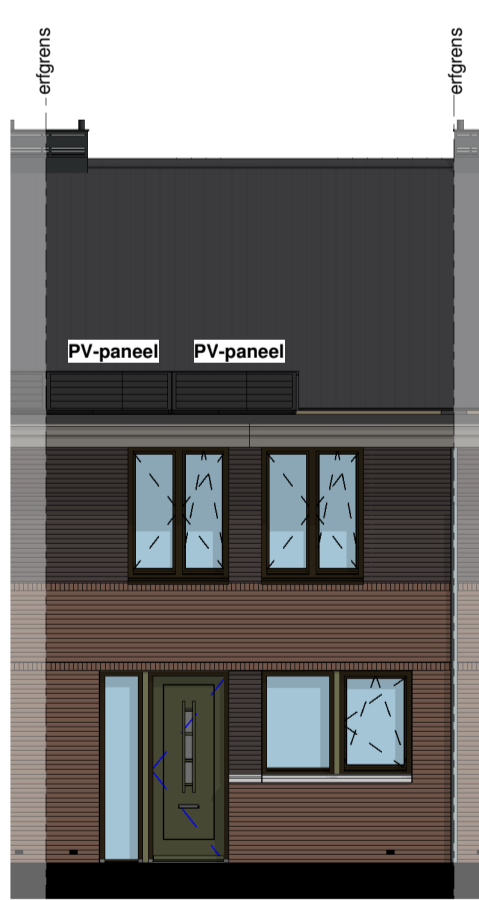

D3\_voorgevel



D3\_achtergevel

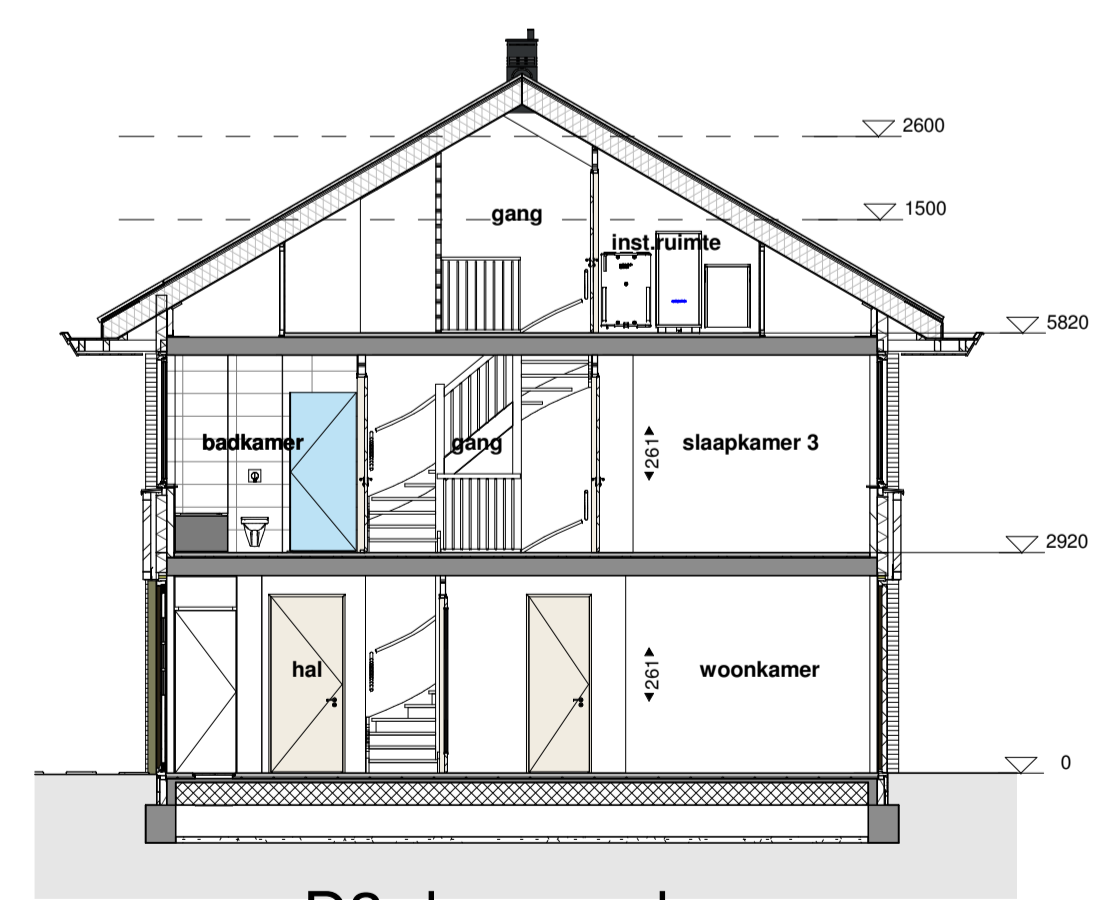


D3 doorsnede

**RENVOOI:**

<ul style="list-style-type: none"> <li>—+— enkele wandcontactdoos geaard</li> <li>—+— dubbel wandcontactdoos geaard</li> <li>—+— m.v. aansluitpunt mechanische ventilatie</li> <li>—+— v.v. aansluitpunt pomp vloerverwarming</li> <li>—+— w.m. aansluitpunt wasmachine</li> <li>—+— w.d. aansluitpunt wasdroger</li> <li>—+— meterkast</li> <li>—+— schot</li> <li>—+— radiator (indicatief)</li> <li>—+— verdieping voorzien van vloerverwarming</li> <li>—+— verdelers vloerverwarming (indicatief) voorzien van omtrentingen bij situering slaapkamer</li> <li>—+— buitenkraan</li> </ul>	<ul style="list-style-type: none"> <li>—+— l.h. aansluitpunt thermostaat CV</li> <li>—+— l.l. lichte buisleiding tbv telefoon of cai of data betrouwer</li> <li>—+— m.v. bedieningschakelaar mechanische ventilatie</li> <li>—+— o.z. aansluitpunt omvormer PV-paneel</li> <li>—+— platfondichtpunt</li> <li>—+— wandichtpunt</li> <li>—+— dubbele schakelaar</li> <li>—+— enkelpolige schakelaar</li> <li>—+— wissel schakelaar</li> </ul>	<ul style="list-style-type: none"> <li>CV centrale verwarming</li> <li>DR dakraam</li> <li>HWA hemelwaterafvoer</li> <li>MV-T (mechanisch) ventilatie toevoer</li> <li>MV-R (mechanisch) ventilatie afvoer</li> <li>RM rookmelder</li> <li>+ WP warmtepomp</li> <li>+ WTW WTW unit ventilatie</li> <li>+ BV buffervat</li> <li>—+— kr kraan koud water</li> </ul>	<ul style="list-style-type: none"> <li>gevelsteen metselwerk</li> <li>isolatie</li> <li>kalzandsteen</li> <li>lichte scheidingswand 7 / 10 cm</li> <li>regelwerk-metal studwand 10cm</li> <li>erfgrens</li> <li>voertegels (indicatief)</li> <li>opsteplek wasmachine</li> <li>opsteplek condensdroger</li> <li>postie koolconstructie</li> </ul>
---	---	---	---

**ALGEMEEN:**

- kleine wijzigingen voorbehouden;
- aan de realisering kunnen geen rechten worden ontleend;
- maatvoering betreft circa-maten en is aangegeven in centimeters;
- het is mogelijk dat niet alle symbolen van toepassing zijn op uw woningtype;
- maatvoering bij hellende daken is tot 150cm lijn (hoogte);
- tenzij anders aangegeven;
- elektrische aansluitpunten / keukenspalteling / ventilatiepunten / radiatoren / rookmelders en omvormer zonnepanelen zijn indicatief aangegeven;

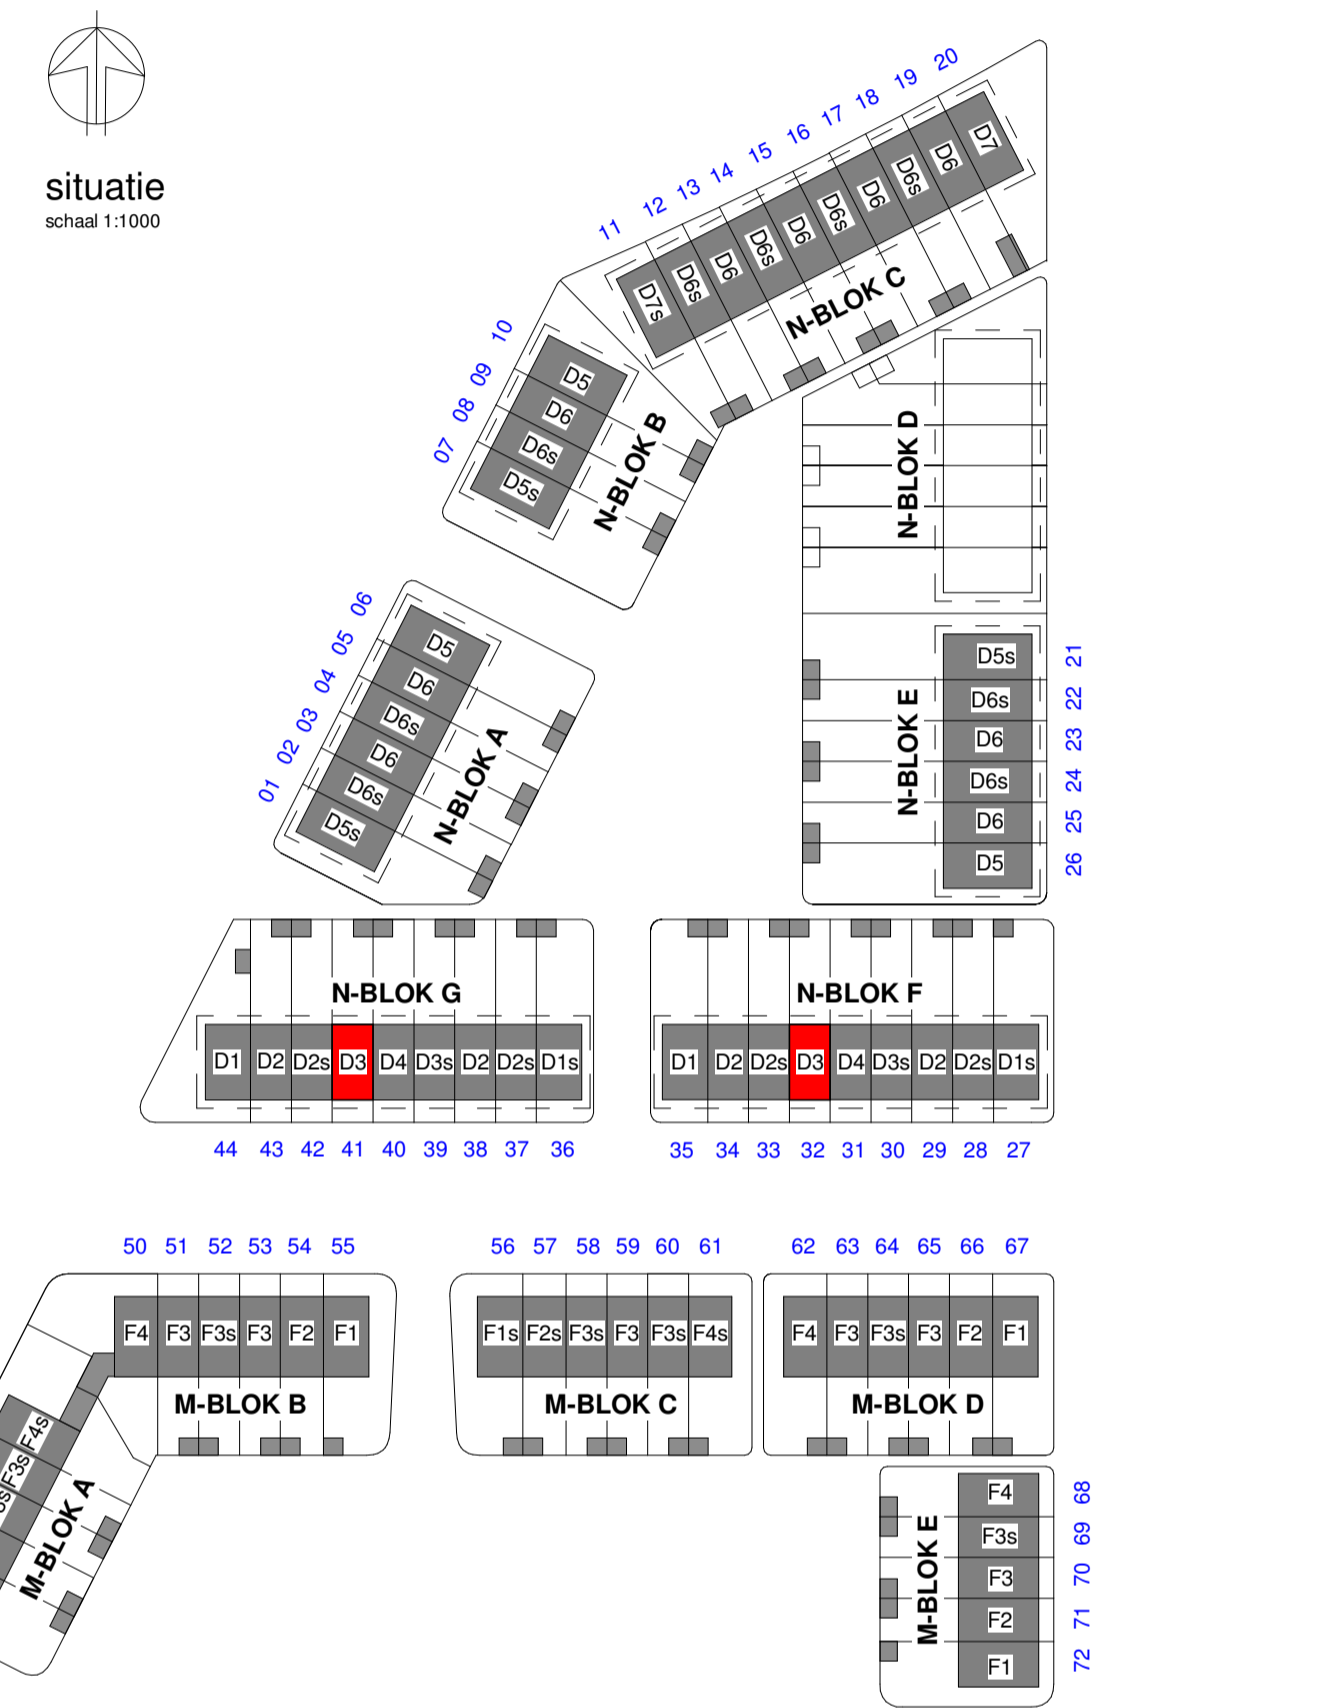

**NATUURLIJK WONEN**  
**WILGERWENDE**

toelichting

formaat tekening	A1 (841*594)
schaal	1:50 / 1:100
tekeningdatum	25.09.2019
wijzigingsdatum	
status	Definitief
opdrachtgever	Wilgerwende CV
werk	72 woningen Wilgerwende
werknummer	18864
onderdeel	Plattegrond / Doorsnede / Gevelaanzichten
<b>VERKOOPTEKENING</b>	
bladnummer	VK_D3_100
woningtype : D3	
bouwnummer:	32/41
gespiegeld:	-

Het auteursrecht wordt voorbehouden overeenkomstig de wet CAD tekeningen; geen handmatige wijzigingen toegestaan. Niets uit deze tekening mag overgenomen worden zonder toestemming van onze opdrachtgever en/of de bouwheer.